




Corte A - A'
Arquitectónico

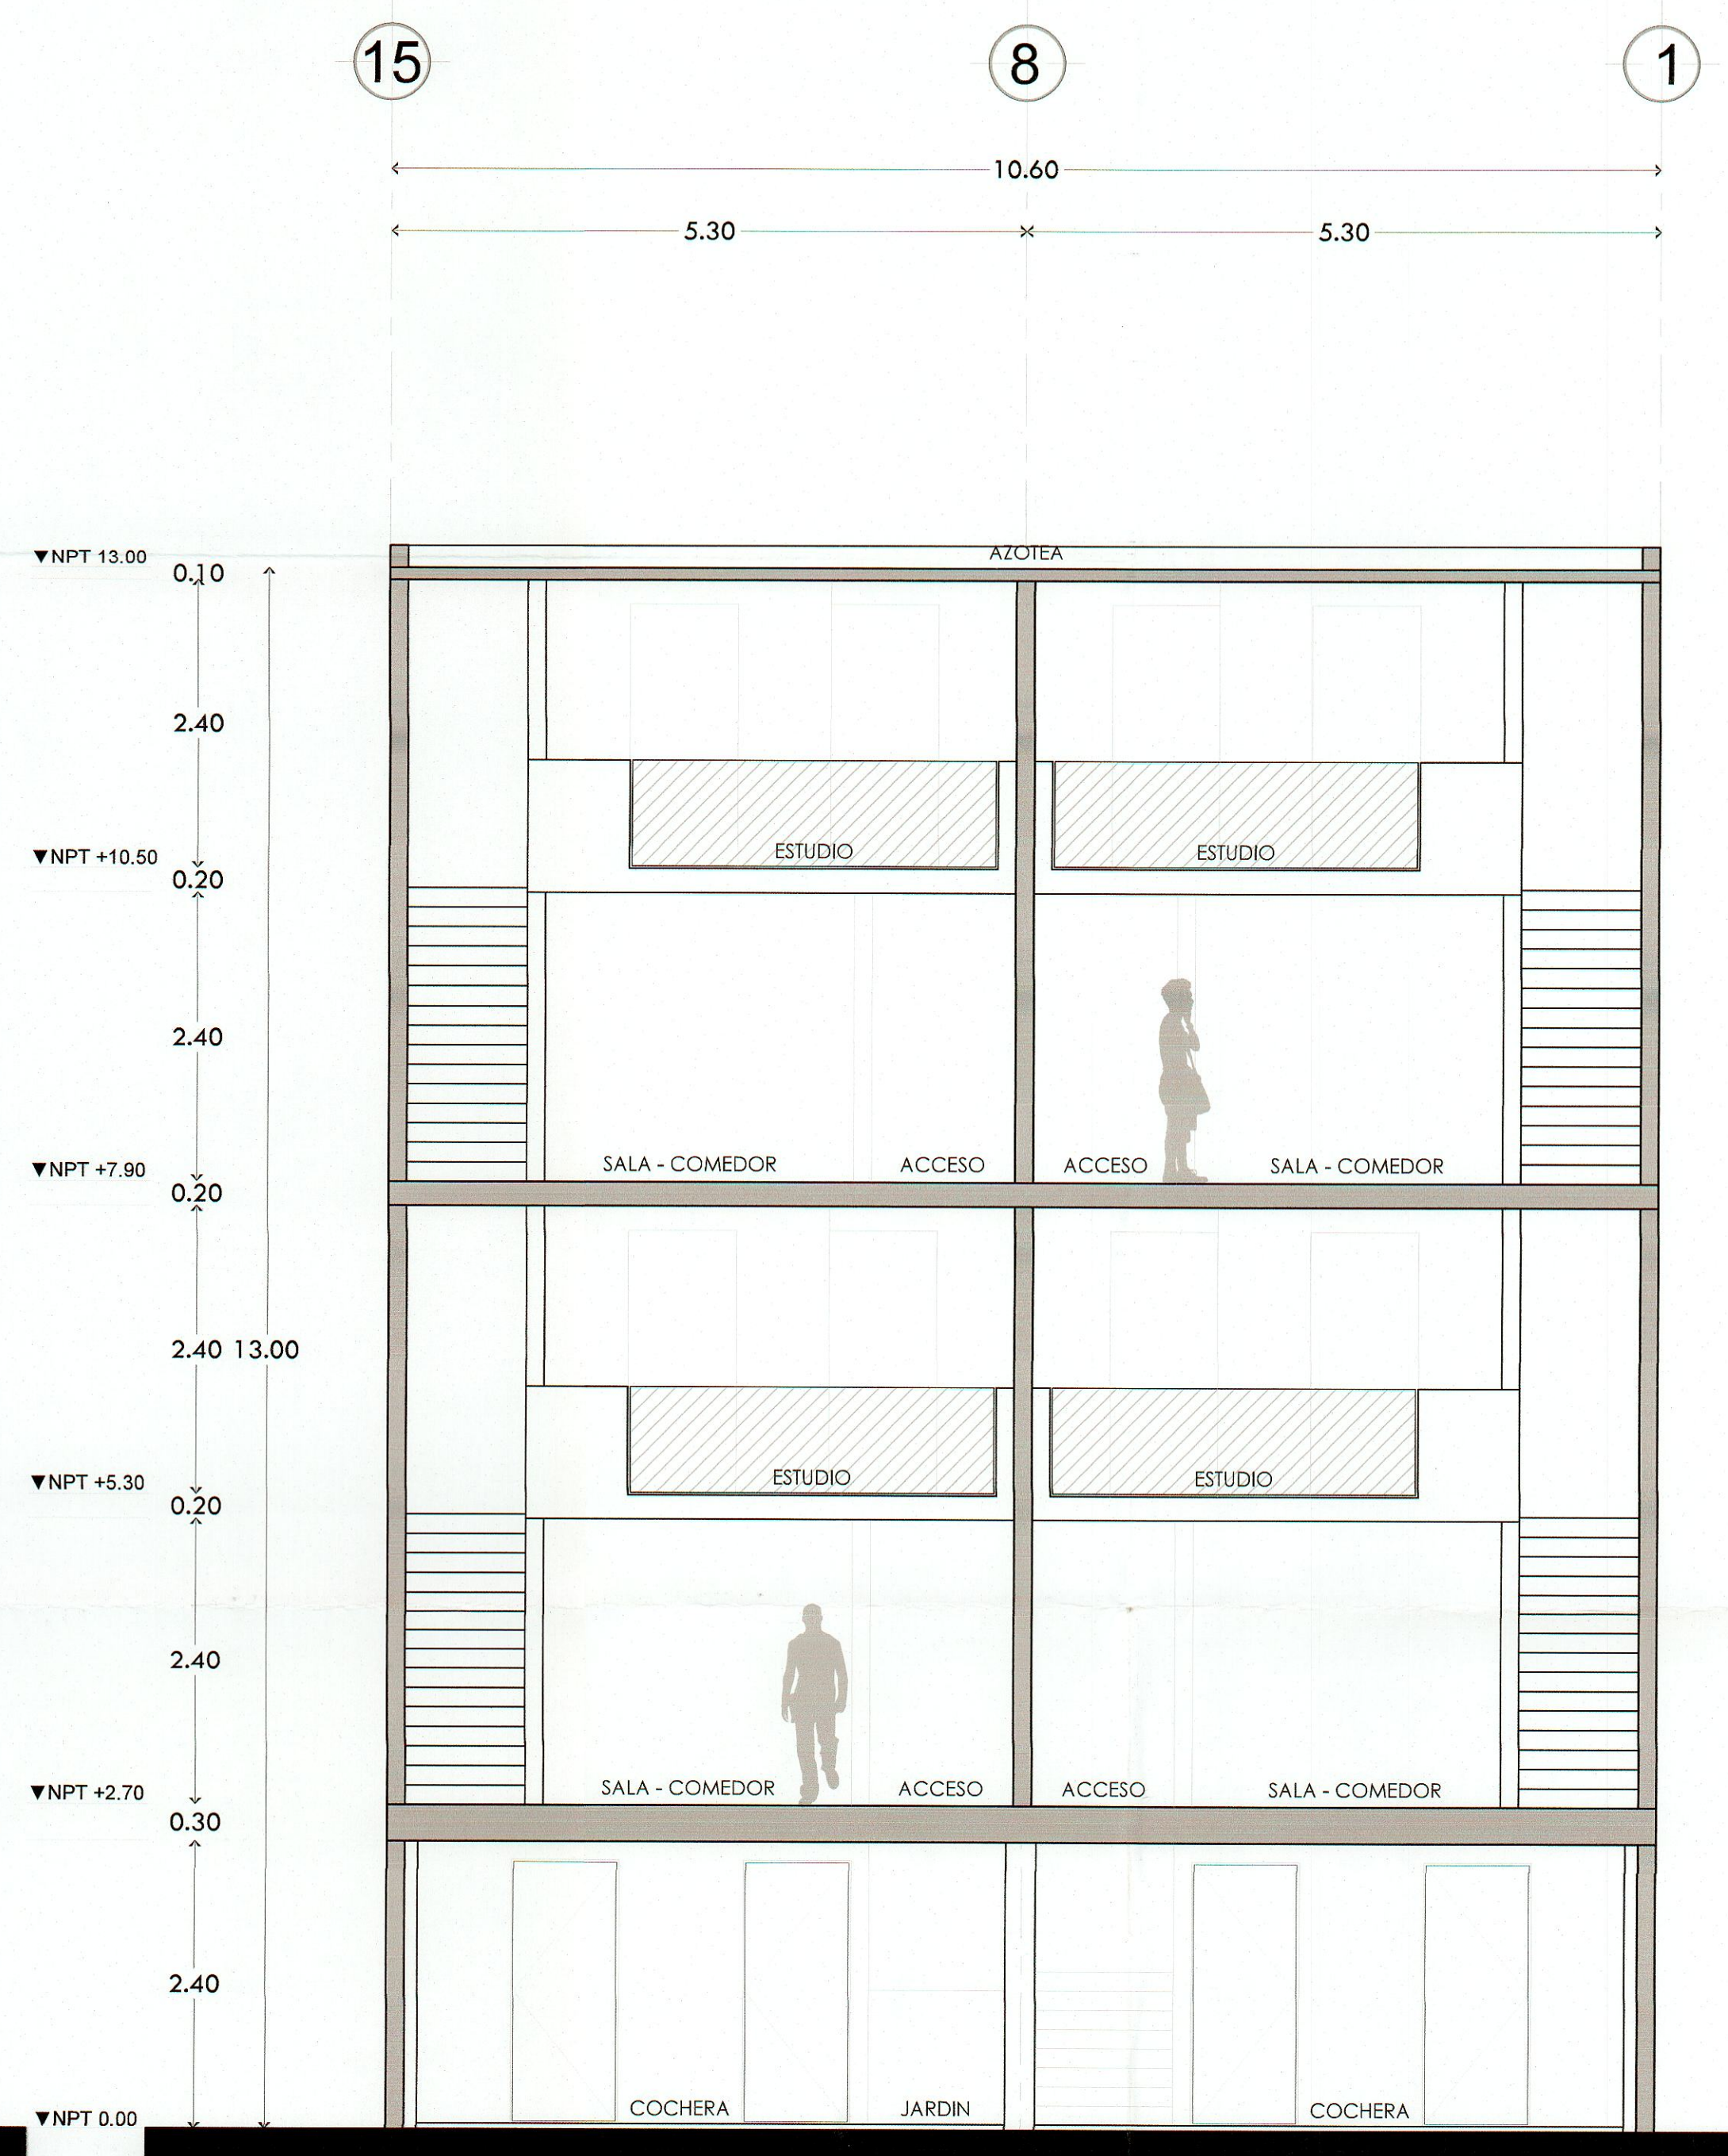

Corte B - B'
Arquitectónico

H. AYUNTAMIENTO DE MORELIA
DIRECCIÓN DE ORDEN URBANO
DEPARTAMENTO DE FRACCIONAMIENTOS Y NOMENCLATURA
VISTO BUENO AL PROYECTO DE:
VIVIENDA
EXPEDIENTE N.º: 1022/19 - FECHA: 28/03/2022
OFICIO: 2020/1901 / FRAJ. 2022/1901
DIRECCIÓN

CLAVE: C4	PROYECTO: VIVIENDA EN CONDOMINIO MODELO "C"	PROPIETARIO: "CRÉDIX GS", S.A. DE C.V., SOFOM, E.N.R.	ESC.: 1:50
PLANO: ARQUITECTÓNICO	UBICACIÓN: CALZADA FRANCISCO I MADERO #1401. COL CENTRO HISTÓRICO. MORELIA, MICH.	DIBUJO: CONSTRUCTORA HYG DEL BAJO SAPI DE CV	ÁREA DE CONSTRUCCIÓN: 732.62 M2
ACOTACIONES: MTS	FECHA: MARZO 2022		