


1 2 3 5 7 8 10 12 13 14 16 18 20 22 24 26 27
4 6 9 19

A
A'
B
C
D
G
I
J
K
L
M
N
S
T
U
V
W
Z

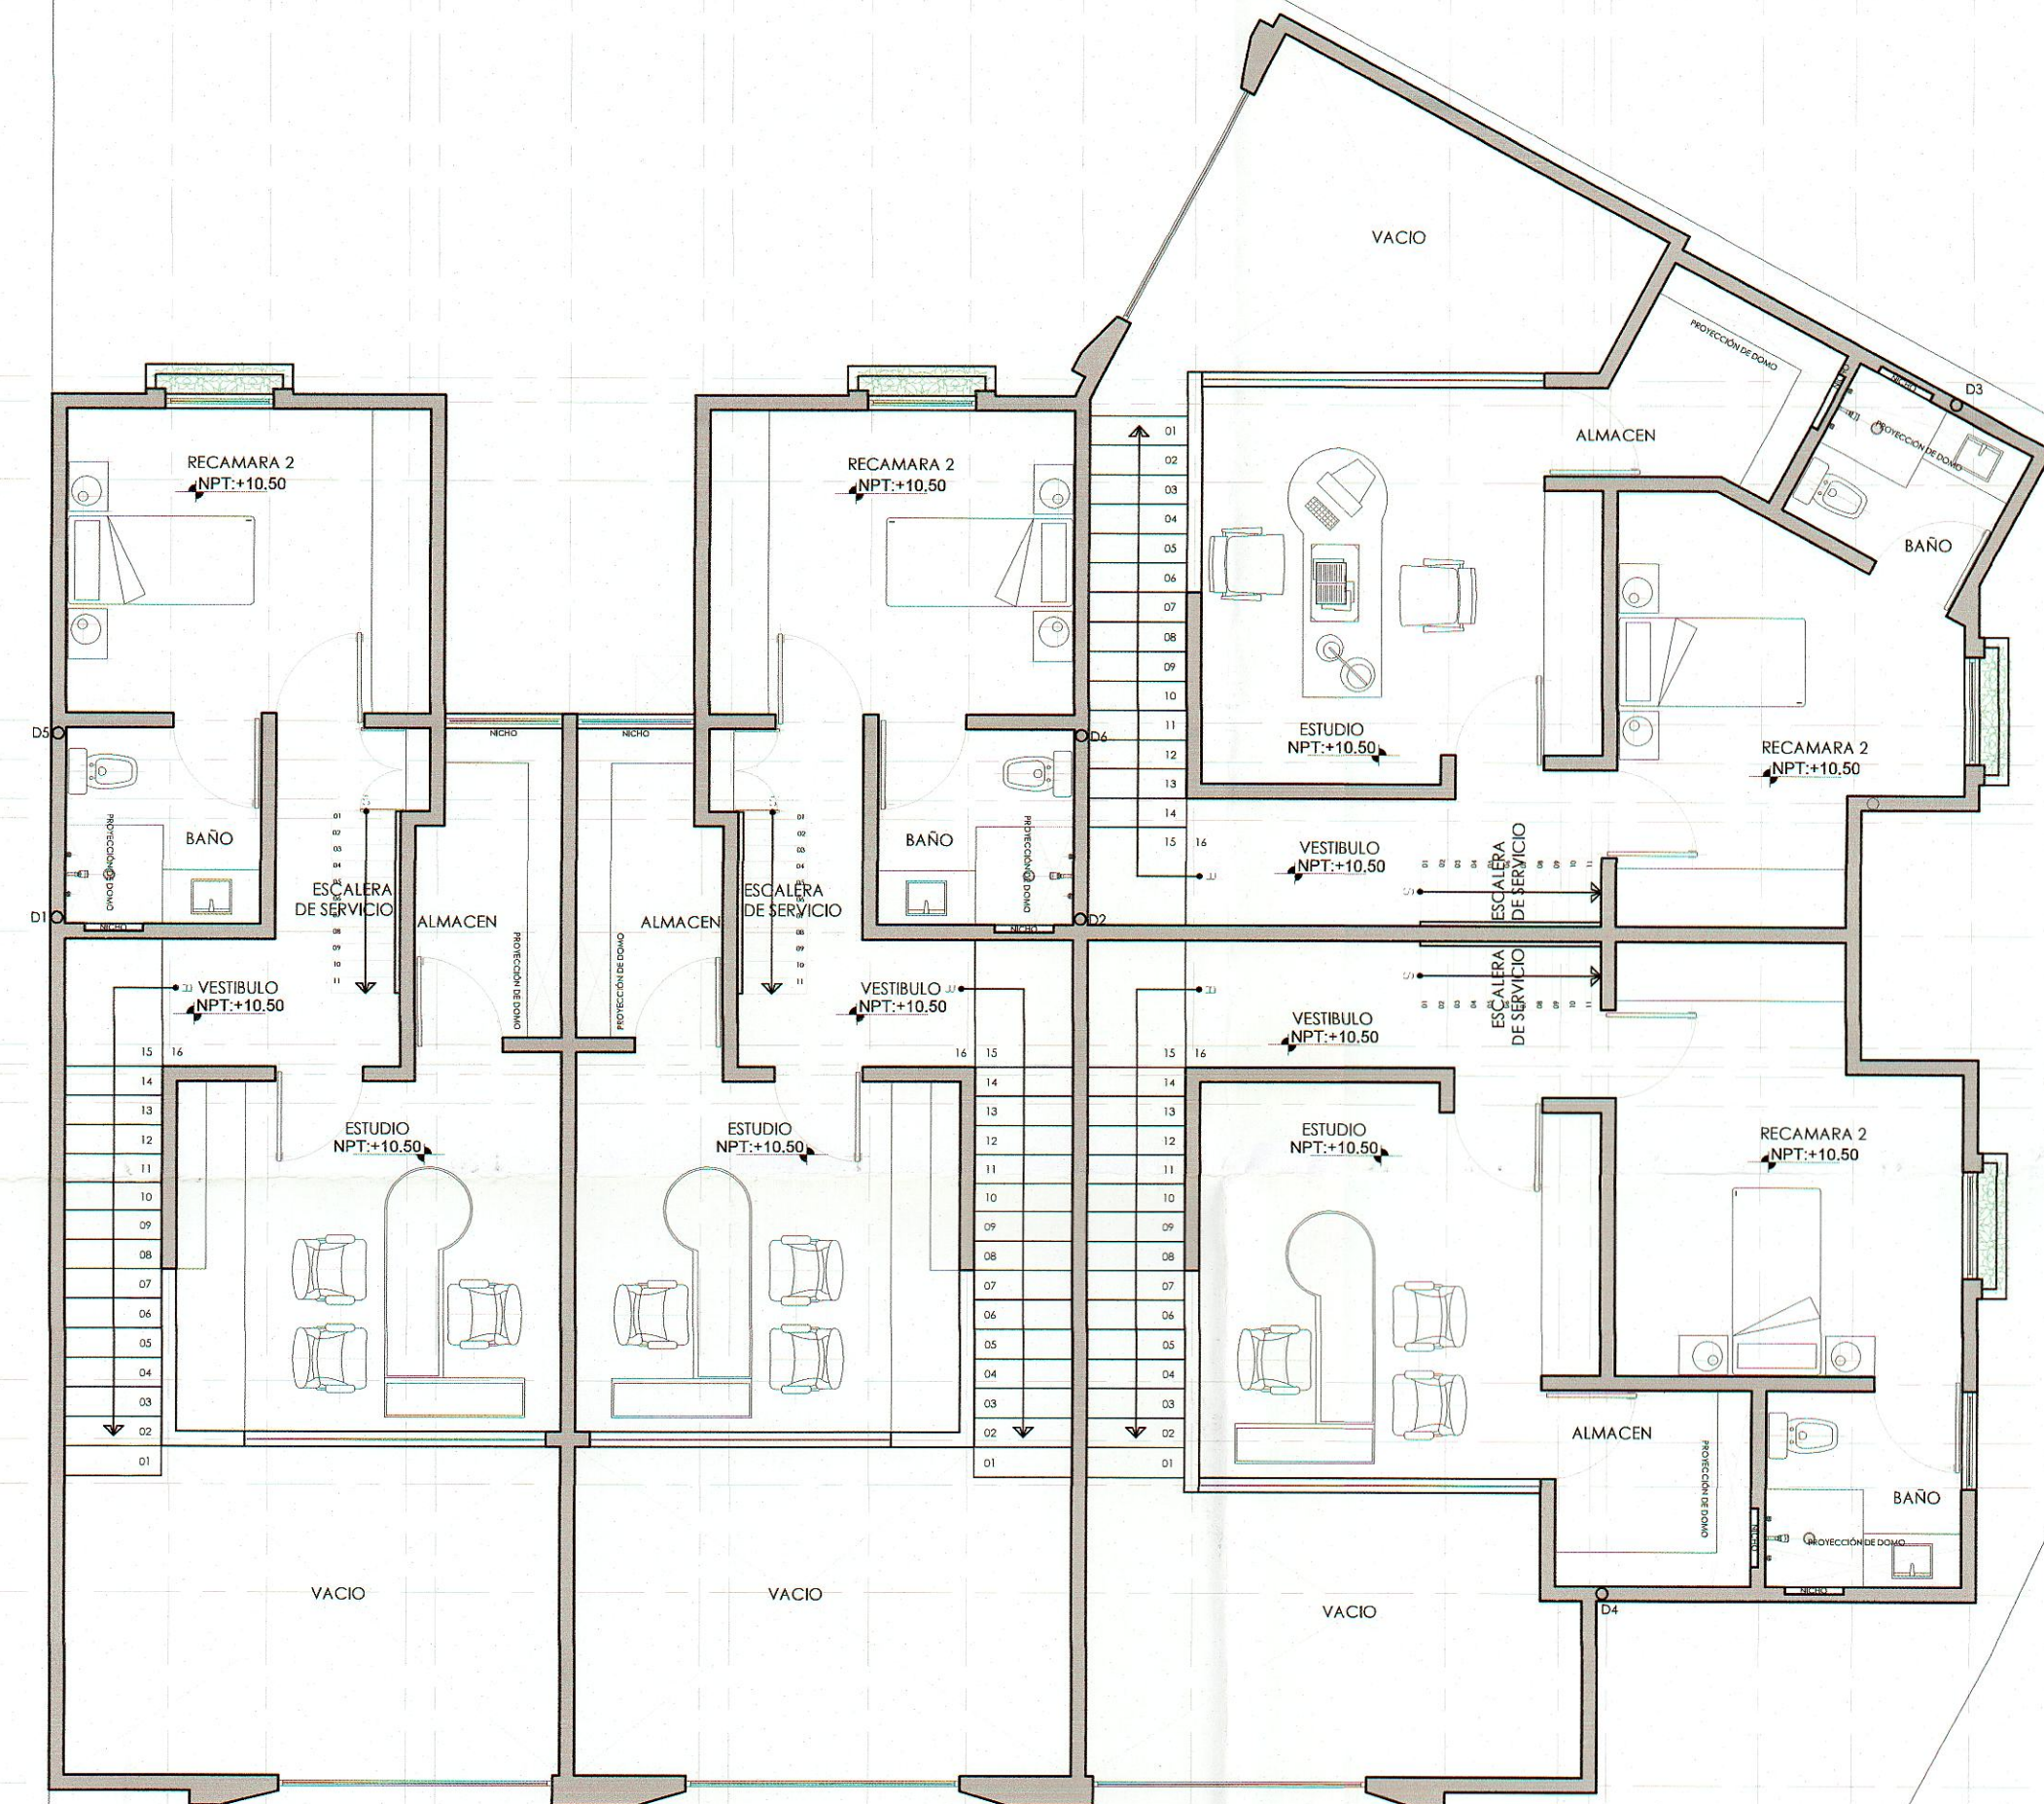

Mezzanine 2N
Arquitectónico 220.92 M2

1 13 19 26 27



Planta Azotea
Arquitectónico

H. AYUNTAMIENTO DE MORELIA
DIRECCIÓN DE ORDEN URBANO
DEPARTAMENTO DE FRACCIONAMIENTO Y NOMENCLATURA
VISTO BUENO AL PROYECTO DE:
VIVIENDA
EXPEDIENTE NÚM. 1022/19 FECHA 18/08/2022
OFICIO NÚM. 2007-2011 PÁG. 1 DE 1

CLAVE: D3	PROYECTO: VIVIENDA EN CONDOMINIO MODELO "D"	DRO:
PLANO: ARQUITECTÓNICO	PROPIETARIO: "CREDIX GS" S.A. DE C.V., SOFOM, E.N.R.	
ACOTACIONES: MTS	UBICACIÓN: CALZADA FRANCISCO I MADERO #1401. COL CENTRO HISTORICO. MORELIA, MICH.	ESC.: 1:75
FECHA: MARZO 2022	DIBUJO: CONSTRUCTORA HYG DEL BAJIO SAPI DE CV	ÁREA DE CONSTRUCCIÓN: 1,467.47 M2