



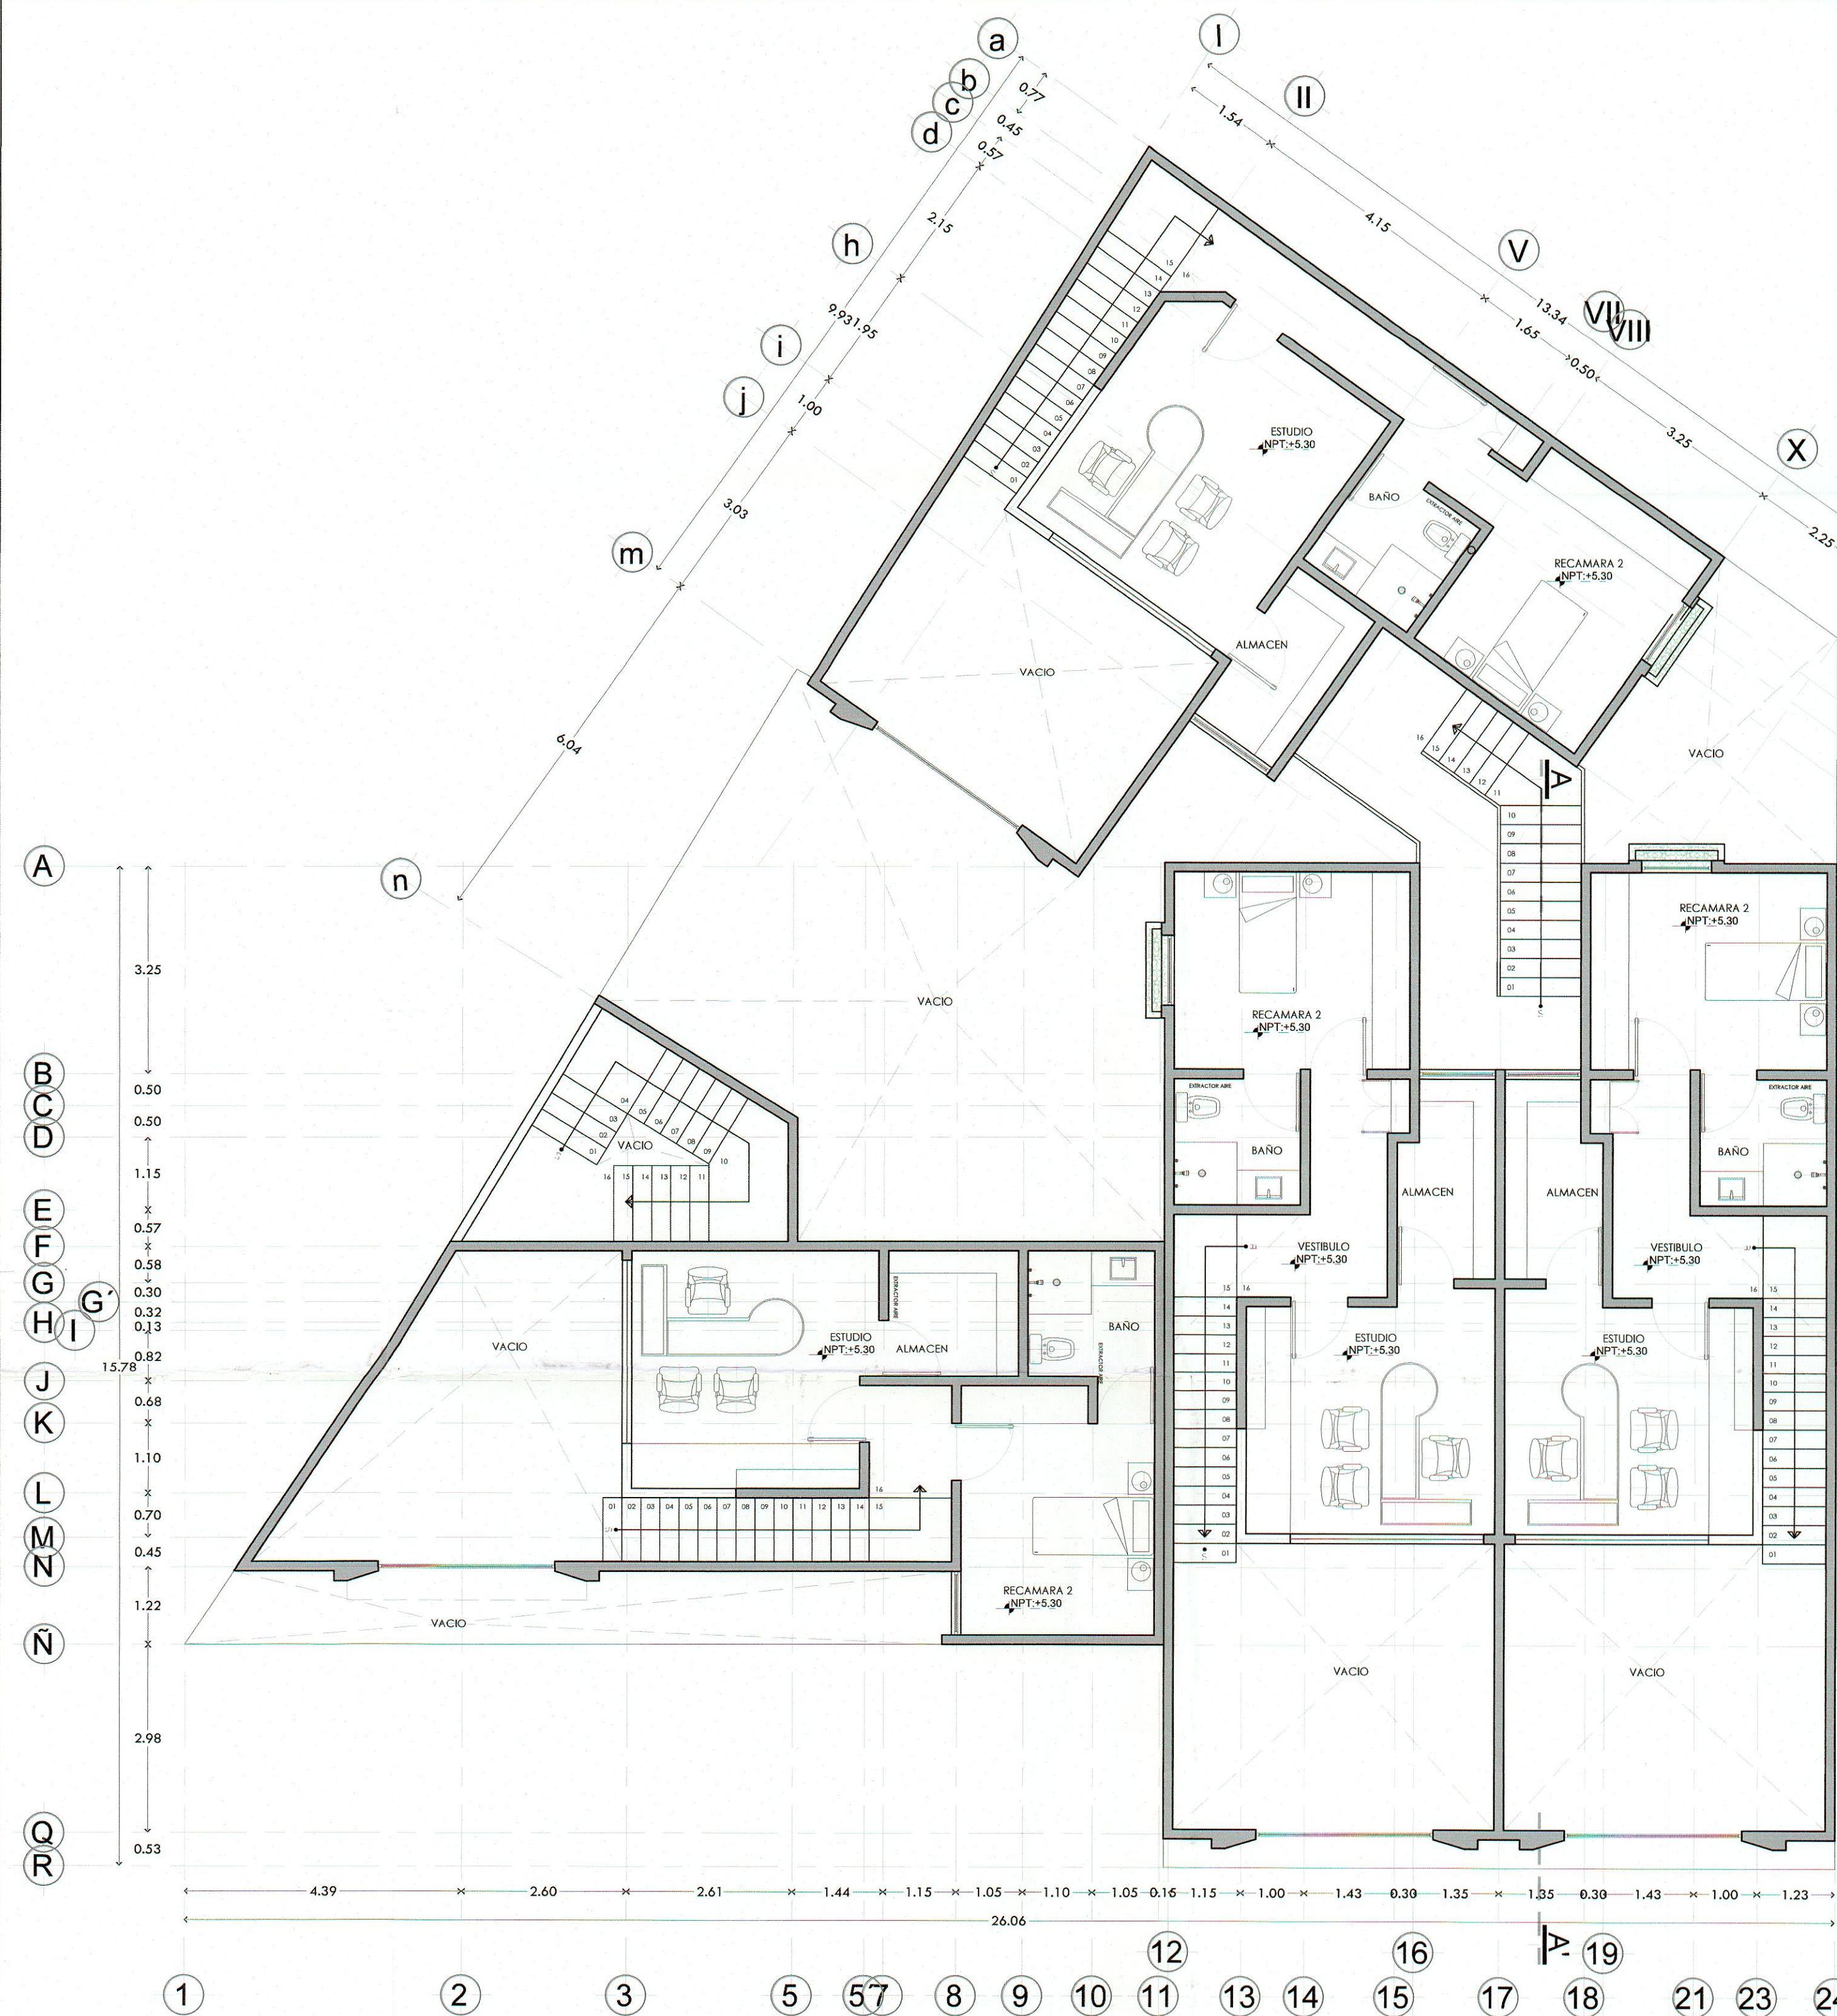

**Mezzanine 1N**  
Arquitectónico 254.64 M2

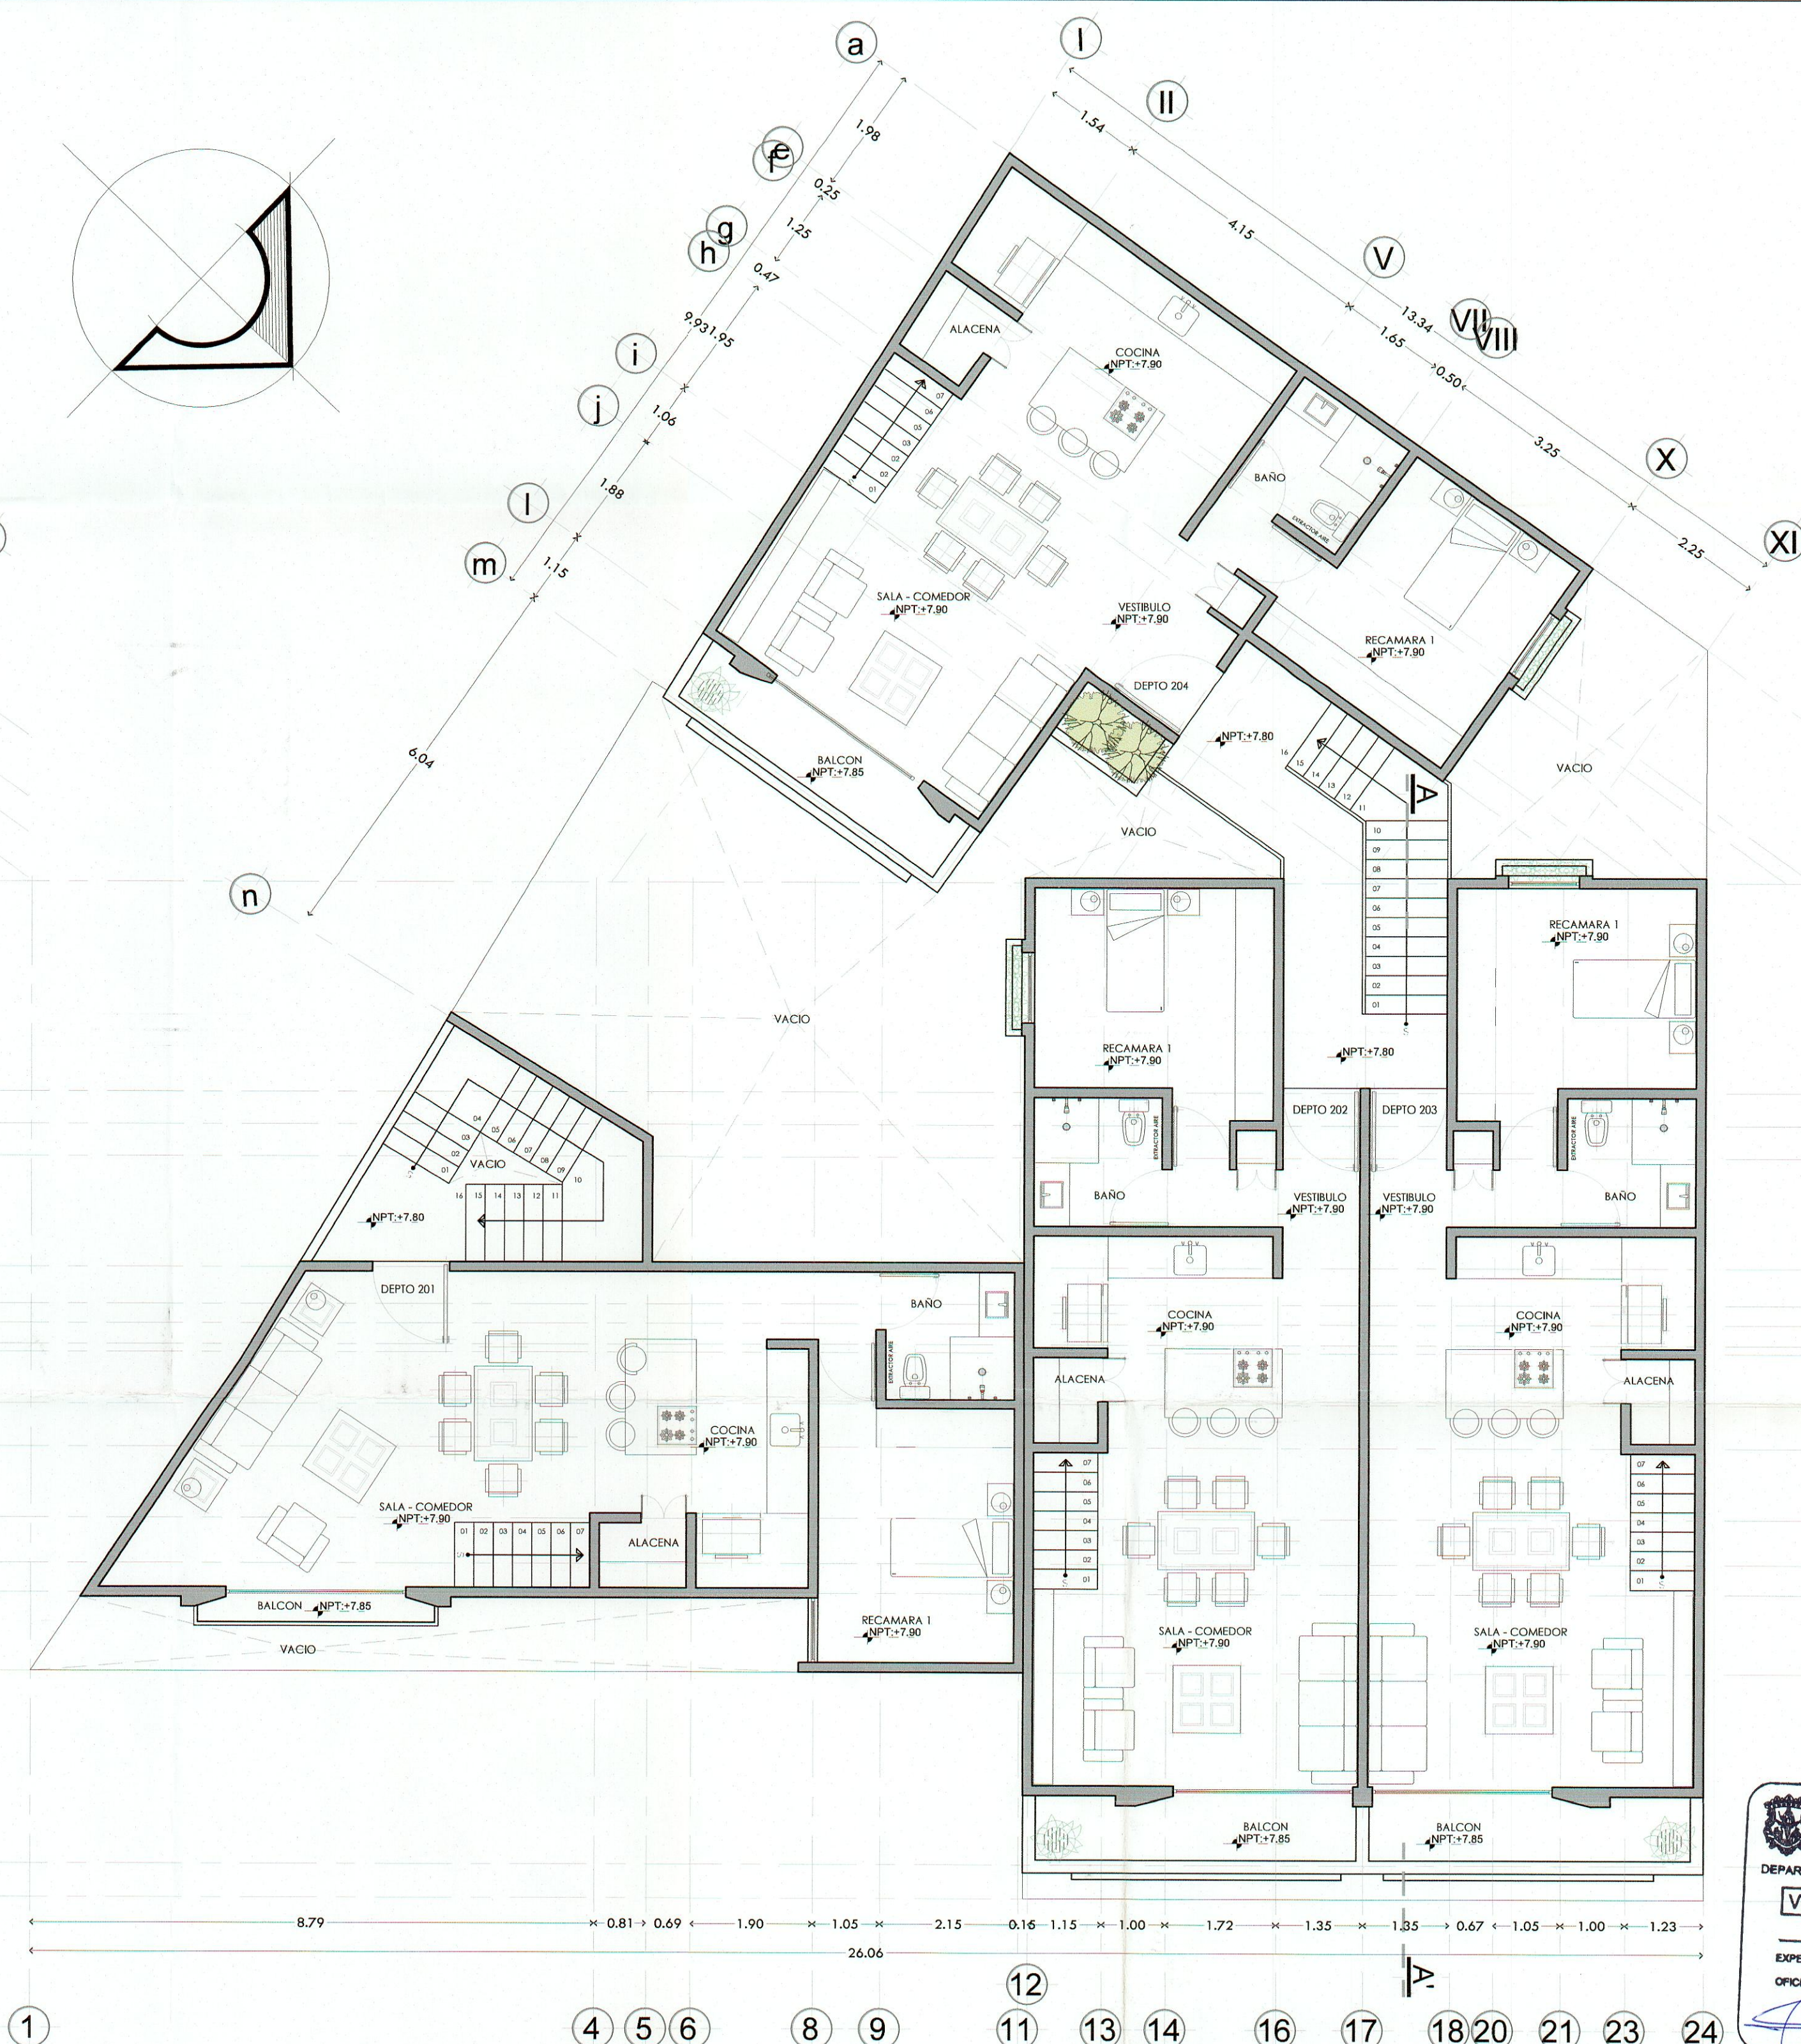

**Segundo Nivel**  
Arquitectónico 344.94 M2

|                                 |                                                                                              |                                         |
|---------------------------------|----------------------------------------------------------------------------------------------|-----------------------------------------|
| CLAVE:<br><b>A2</b>             | PROYECTO:<br><b>VIVIENDA EN CONDOMINIO MODELO "A"</b>                                        | DRO:                                    |
| PLANO:<br><b>ARQUITECTÓNICO</b> | PROPIETARIO:<br><b>"CREDIX GS" S.A. DE C.V., SOFOM, E.N.R.</b>                               | ESC.:<br><b>1:75</b>                    |
| ACOTACIONES:<br><b>MTS</b>      | UBICACIÓN:<br><b>CALZADA FRANCISCO I MADERO #1401. COL. CENTRO HISTORICO. MORELIA, MICH.</b> | SUPERFICIE TOTAL:<br><b>1,513.16 M2</b> |
| FECHA:<br><b>MARZO 2022</b>     | DIBUJO:<br><b>CONSTRUCTORA HYG DEL BAJIO SAPI DE CV</b>                                      |                                         |

AYUNTAMIENTO DE MORELIA  
DIRECCIÓN DE ORDEN URBANO  
DEPARTAMENTO DE FRACCIONAMIENTOS Y NOMENCLATURA

**VISTO BUENO AL PROYECTO DE:**  
**VIVIENDA**

EXPEDIENTE: **1027/10** FECHA: **28/03/2022**  
OFICIO: **DEPARTAMENTO DE FRACCIONAMIENTOS Y NOMENCLATURA**

DIRECTOR