



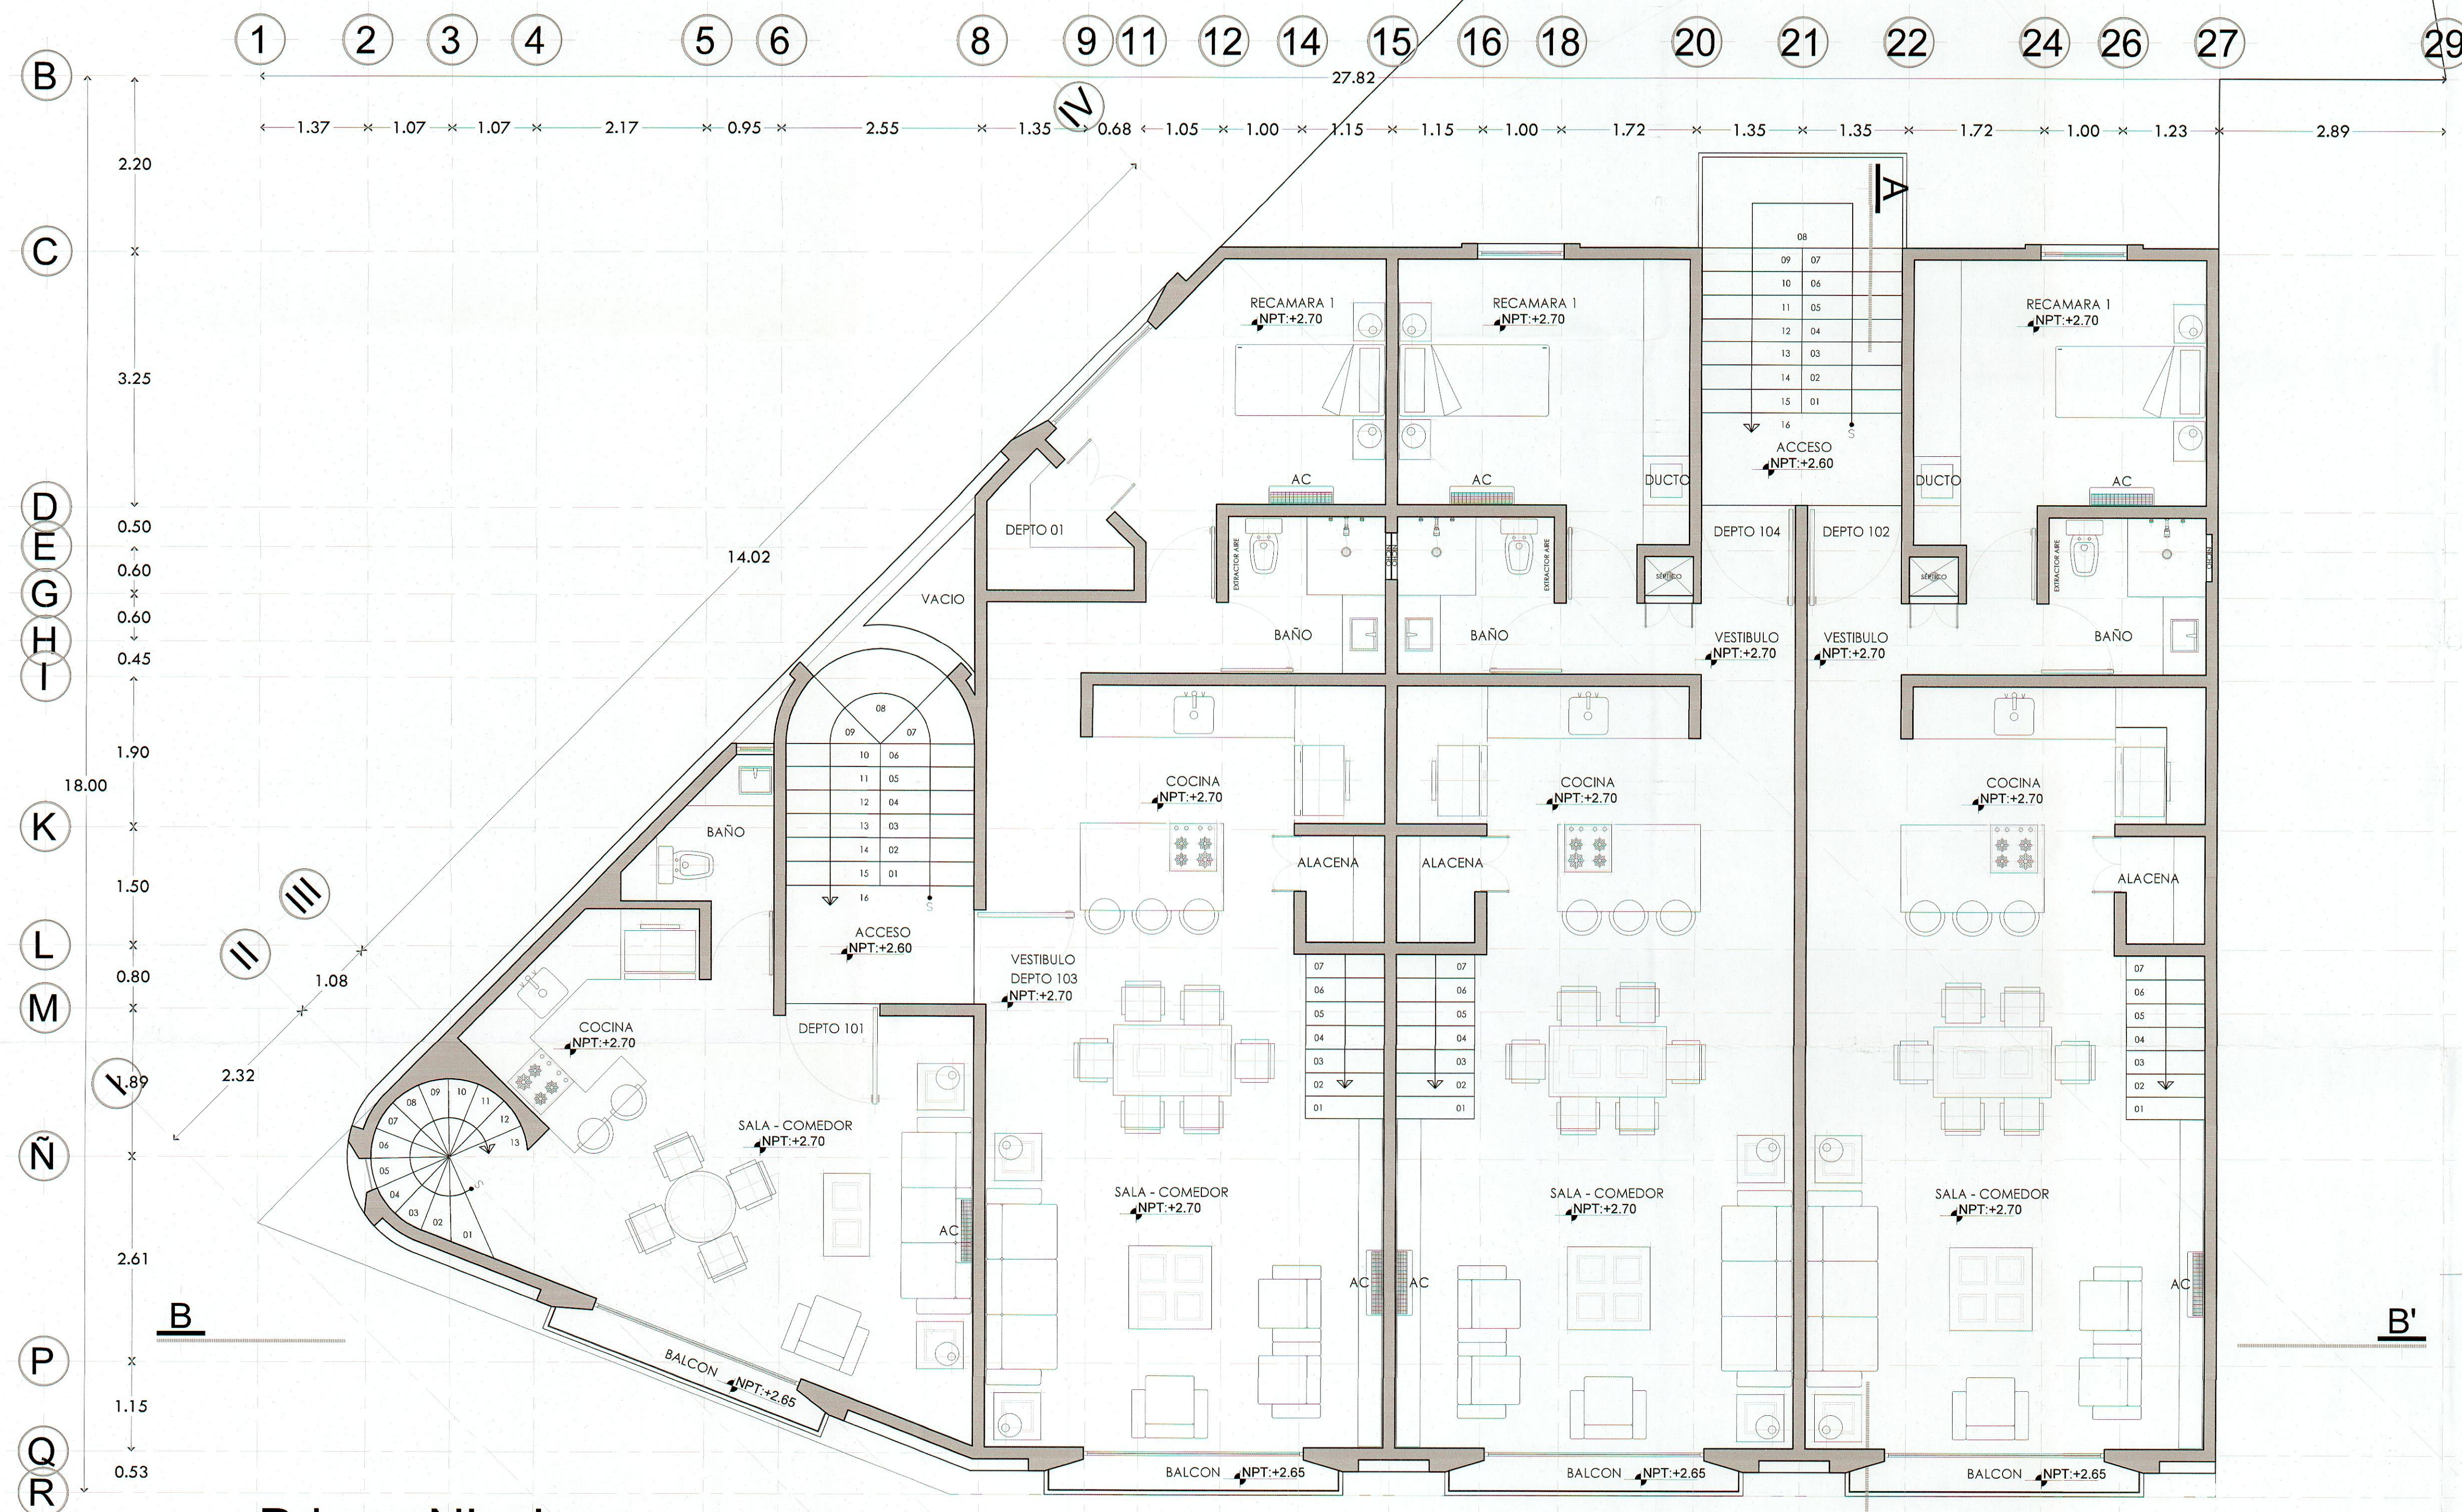

Primer Nivel
Arquitectónico 300.45 M2

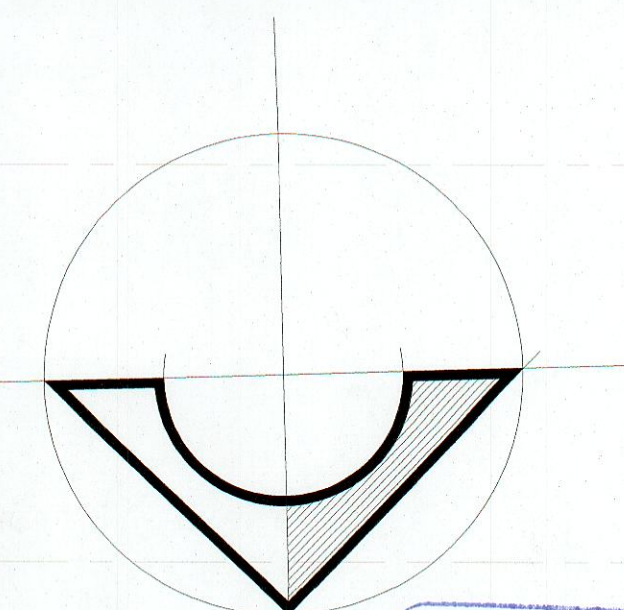

CLAVE: B3	PROYECTO: VIVIENDA EN CONDOMINIO MODELO "B"	DRO:
PLANO: ARQUITECTÓNICO	PROPIETARIO: "CREDIX GS", S.A. DE C.V., SOFOM, E.N.R.	ESC.: 1:50
ACOTACIONES: MTS	UBICACION: CALZADA FRANCISCO I MADERO #1401, COL CENTRO HISTORICO, MORELIA, MICH.	DIBUJO: CONSTRUCTORA HYG DEL BAJO SAPI DE CV
FECHA: MARZO 2022	AREA DE CONSTRUCCION: 1,278.74 M2	