



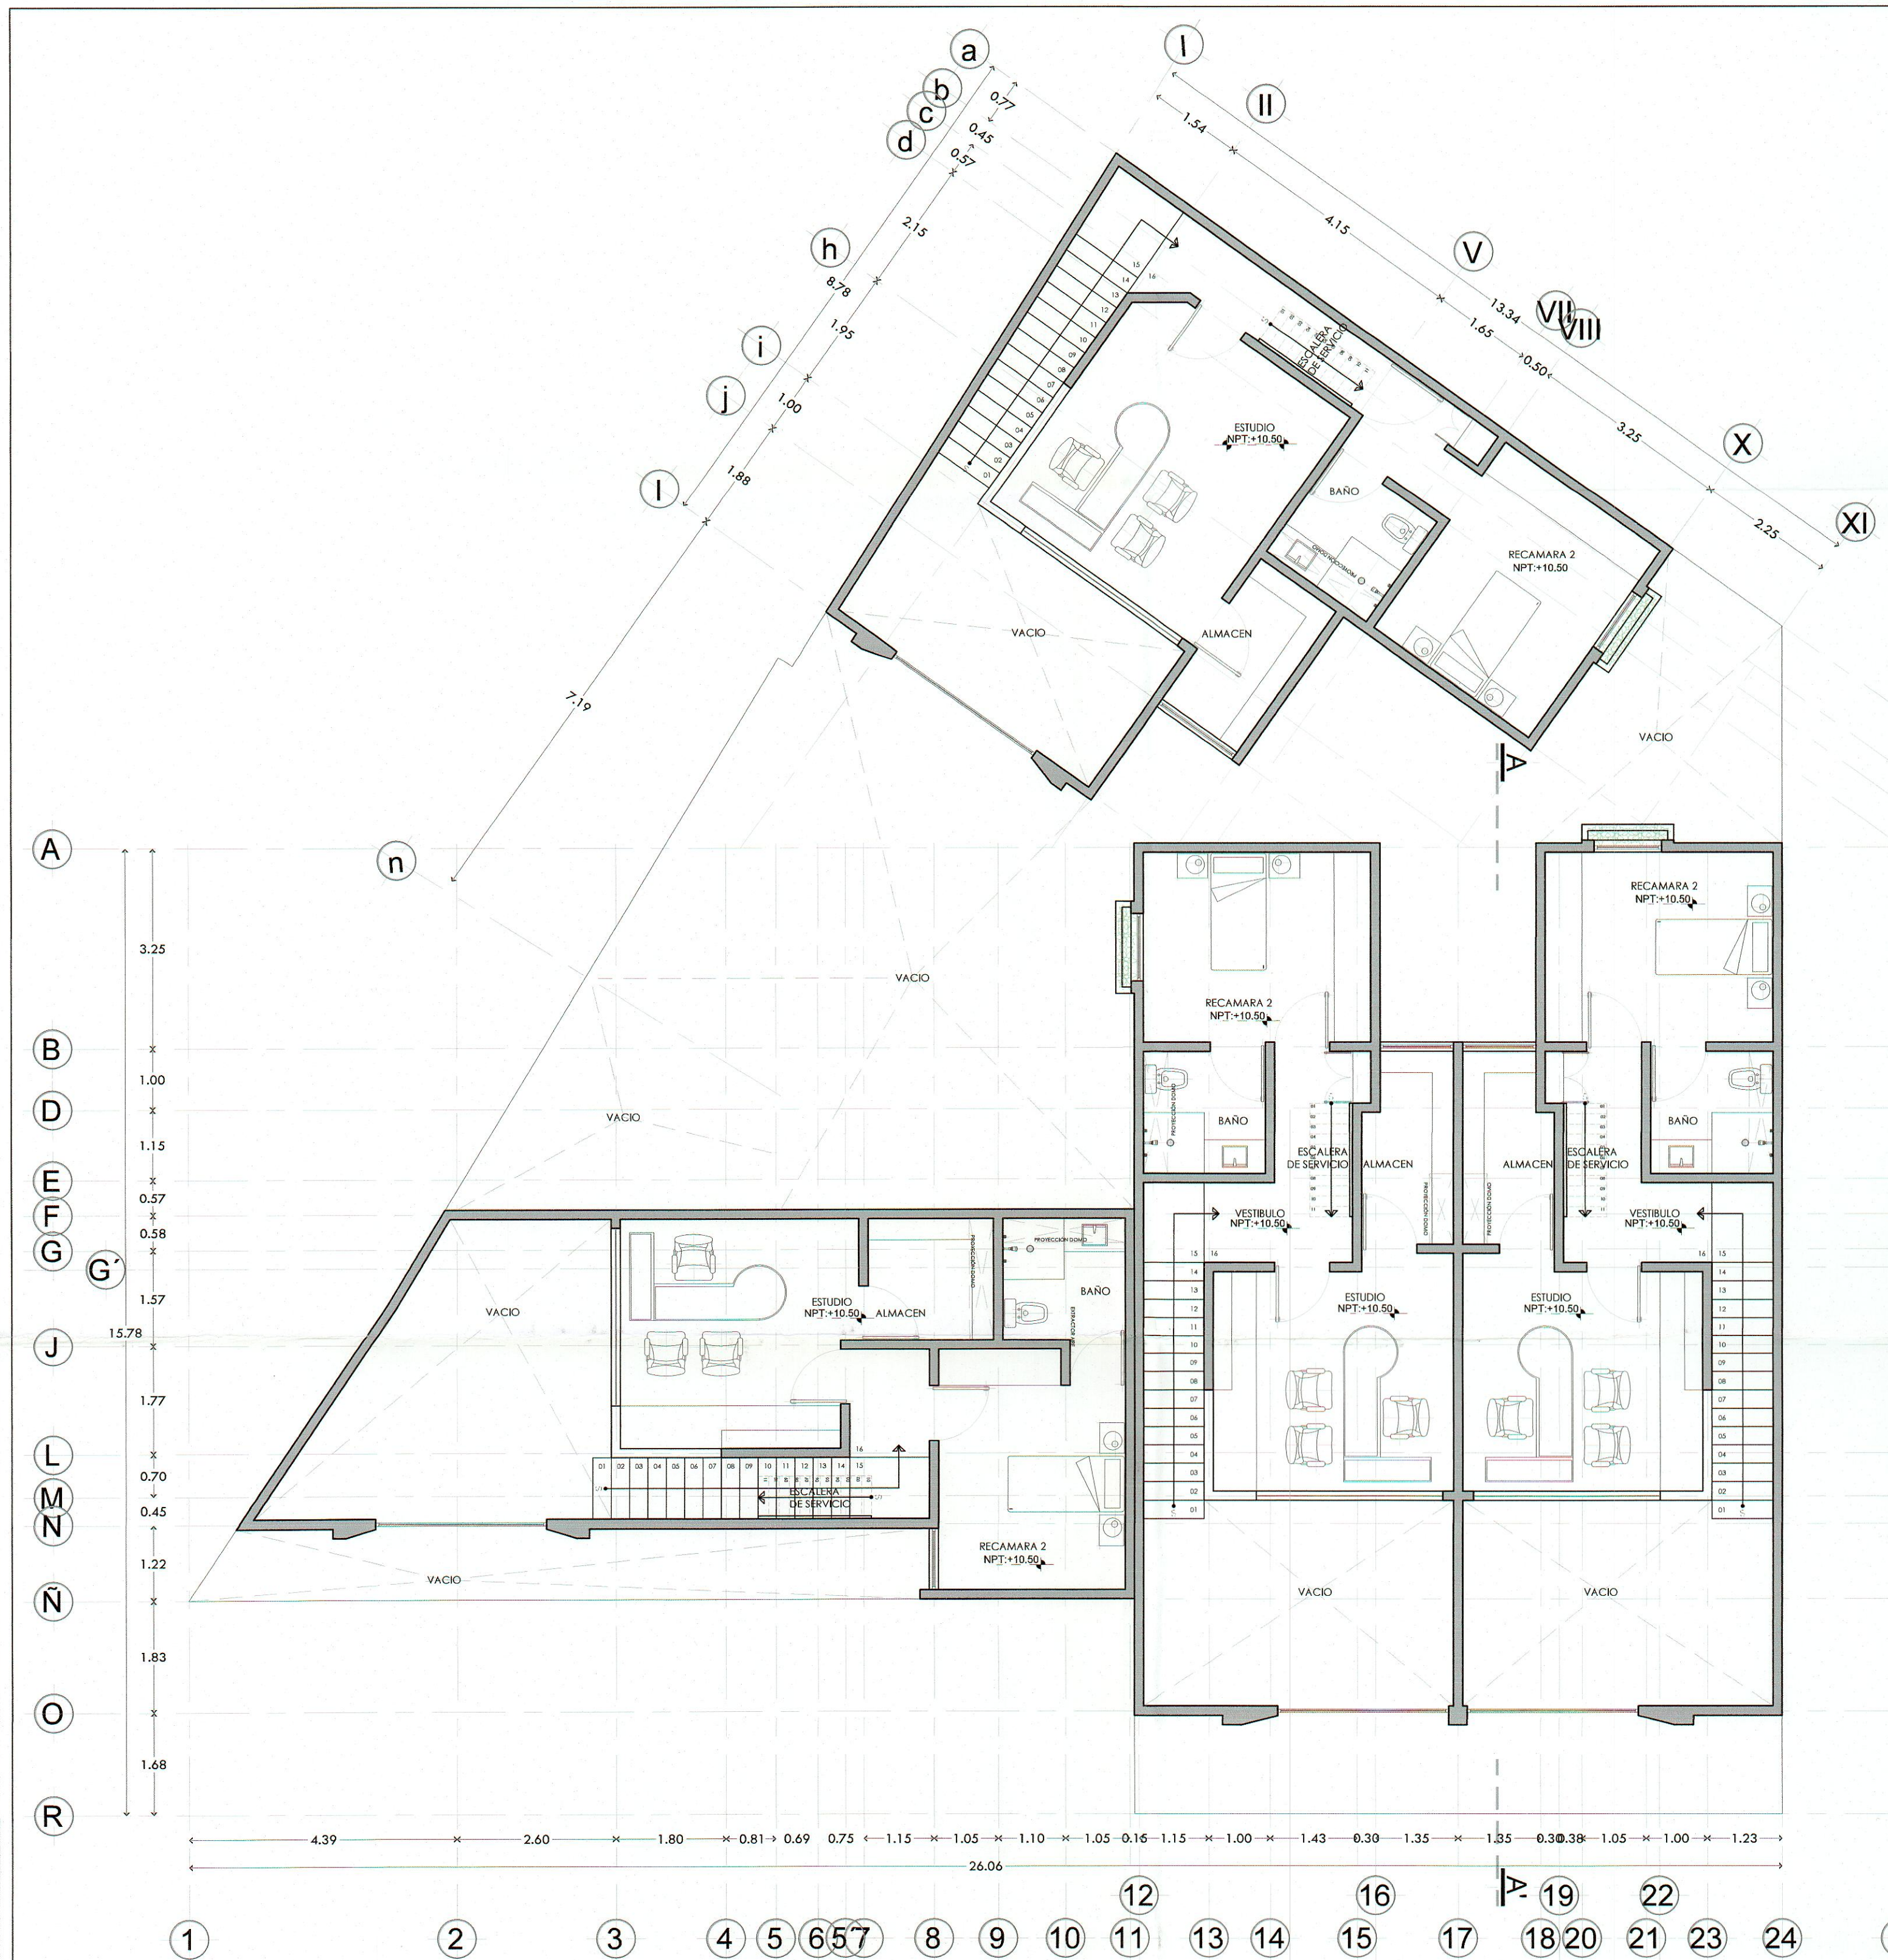

Mezzanine 2N
Arquitectónico 221.97 M2

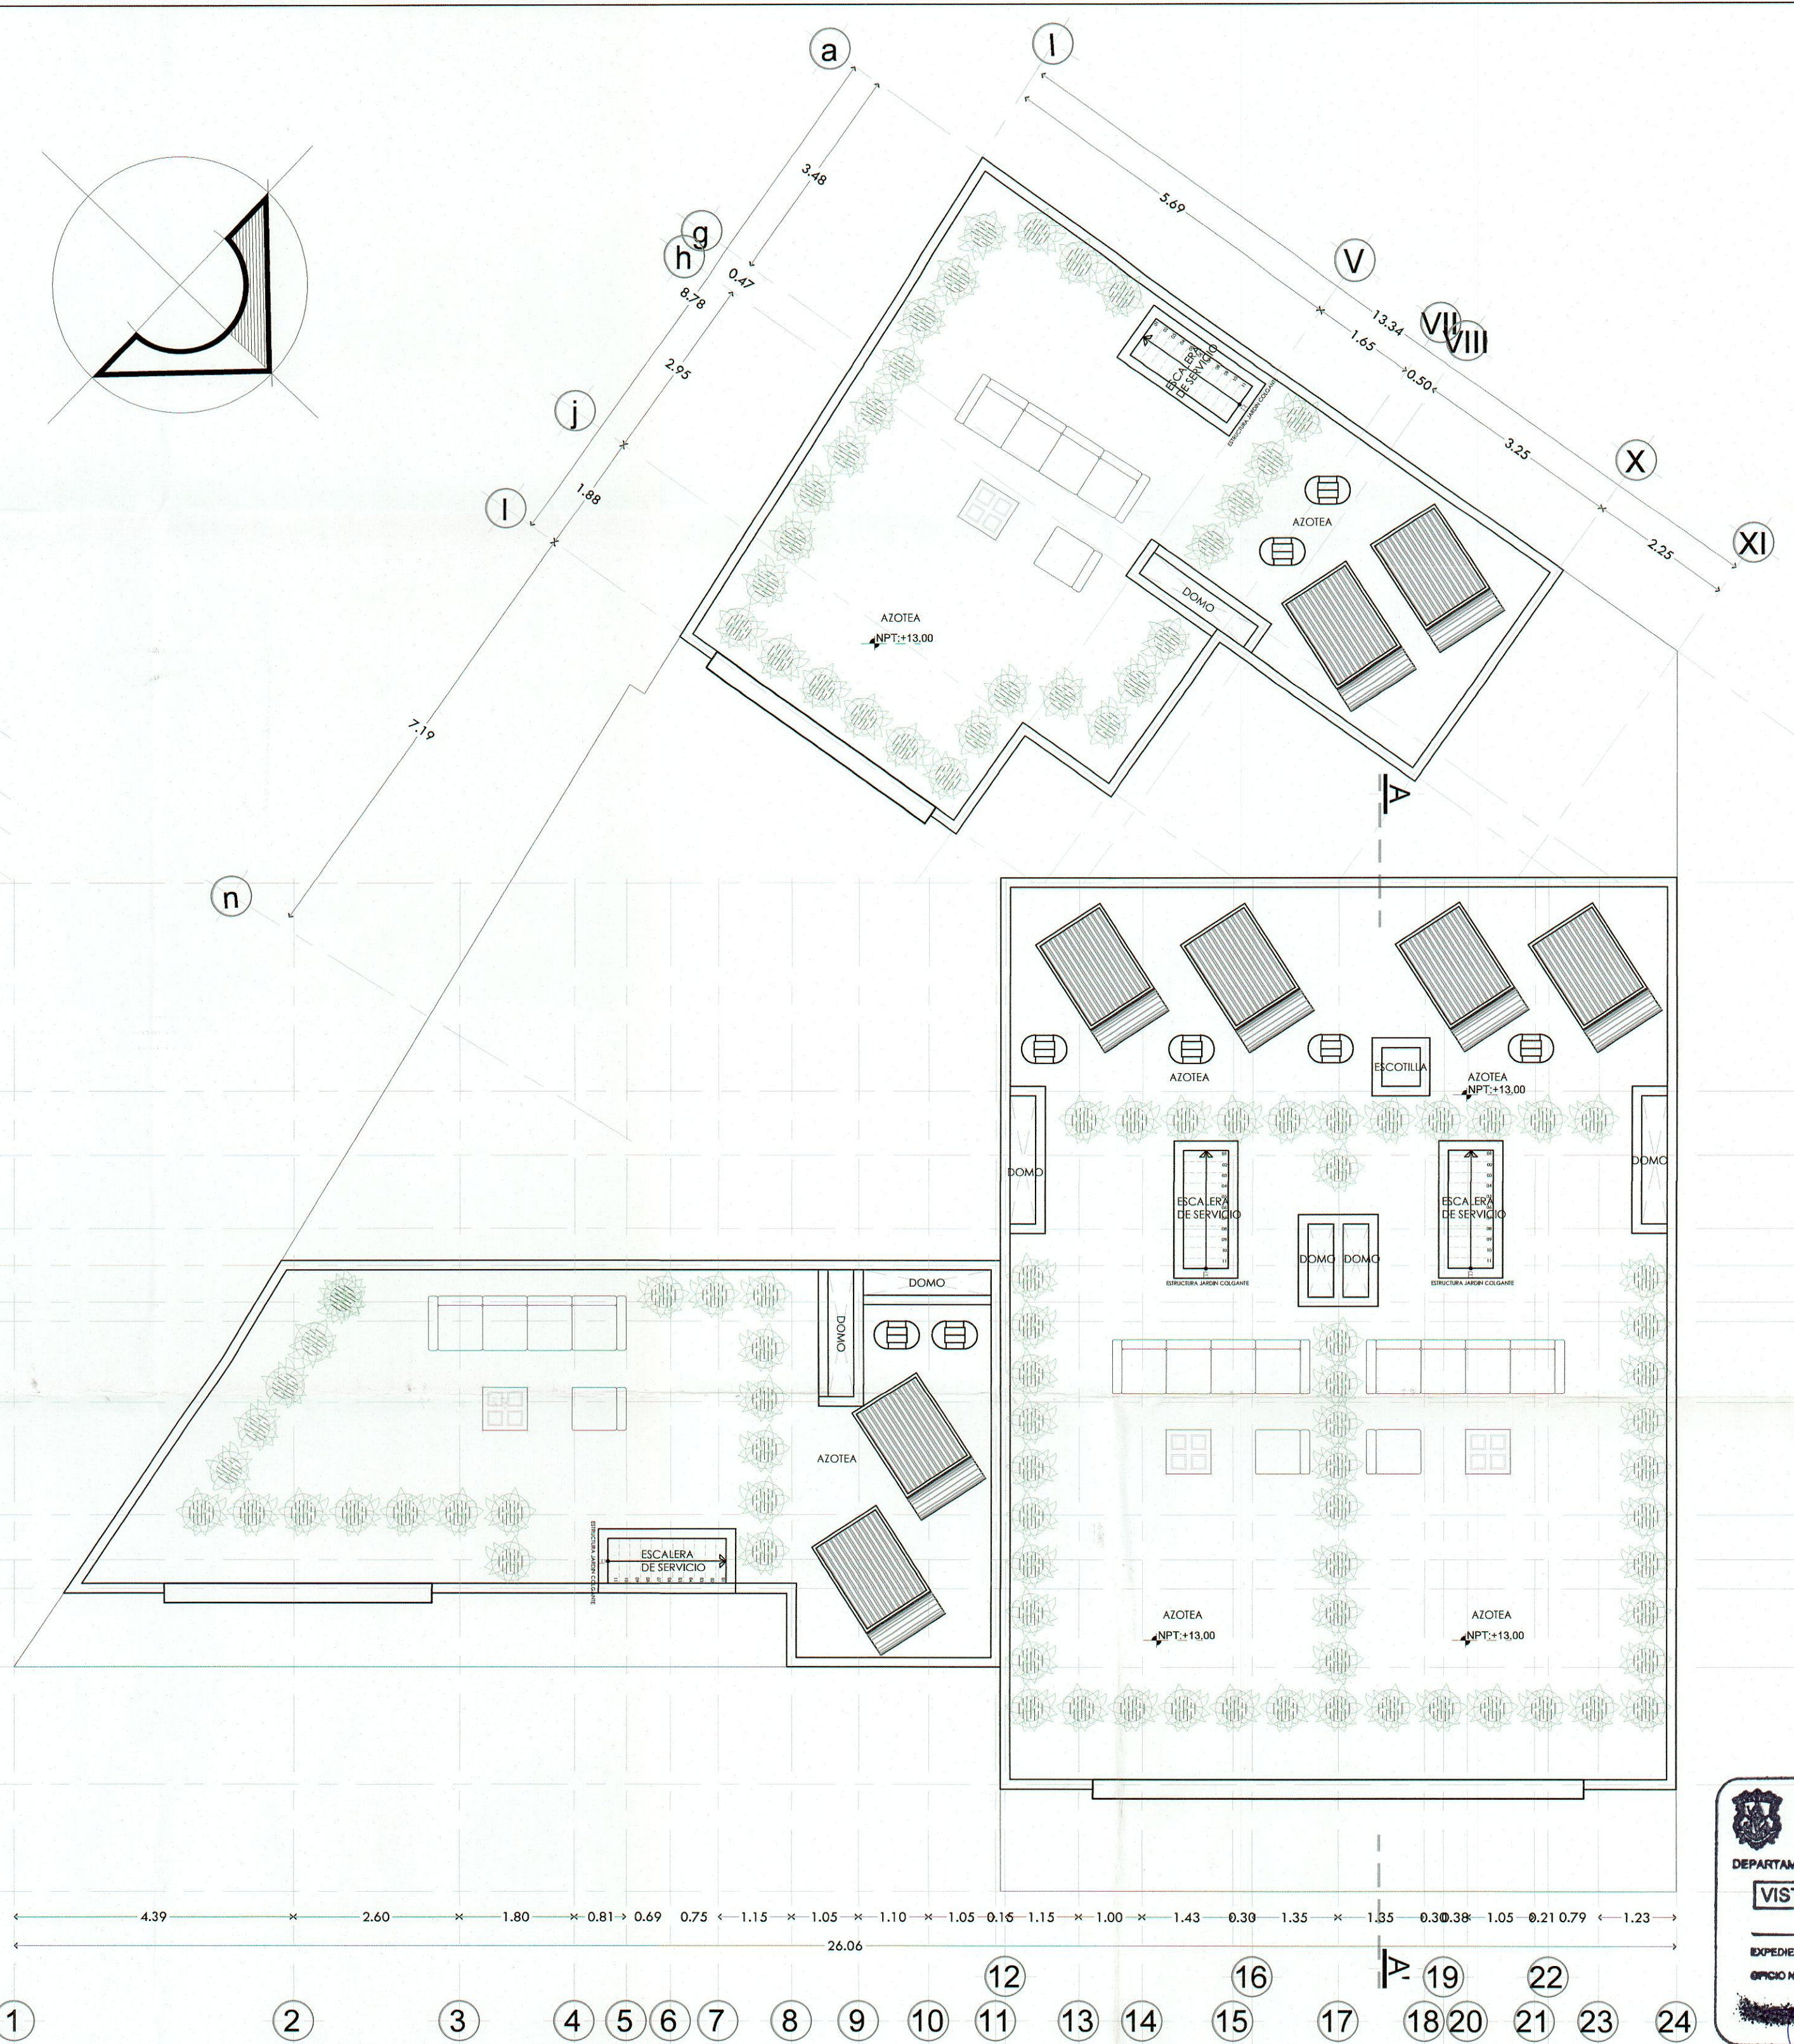

Azotea
Arquitectónico

CLAVE: A3		PROYECTO: VIVIENDA EN CONDOMINIO MODELO "A"		DRO:
PLANO: ARQUITECTÓNICO		PROPIETARIO: "CREDIX GS", S.A. DE C.V., SOFOM, E.N.R.		
ACOTACIONES: MTS		UBICACIÓN: CALZADA FRANCISCO I MADERO #1401. COL. CENTRO HISTORICO. MORELIA, MICH.		ESC.: 1:75
FECHA: MARZO 2022		DIBUJO: CONSTRUCTORA HYG DEL BAJIO SAPI DE CV		SUPERFICIE TOTAL: 1,513.16 M2


M. AYUNTAMIENTO DE MORELIA
 DIRECCIÓN DE ORDEN
 DEPARTAMENTO DE PLANEACIÓN
VISTO BUENO AL PROY
 EXPEDIENTE N.º 1027/19
 OFICIO N.º 1027/2021
 FECHA: 28 FEB 2022
 FOLIO: 1/1