
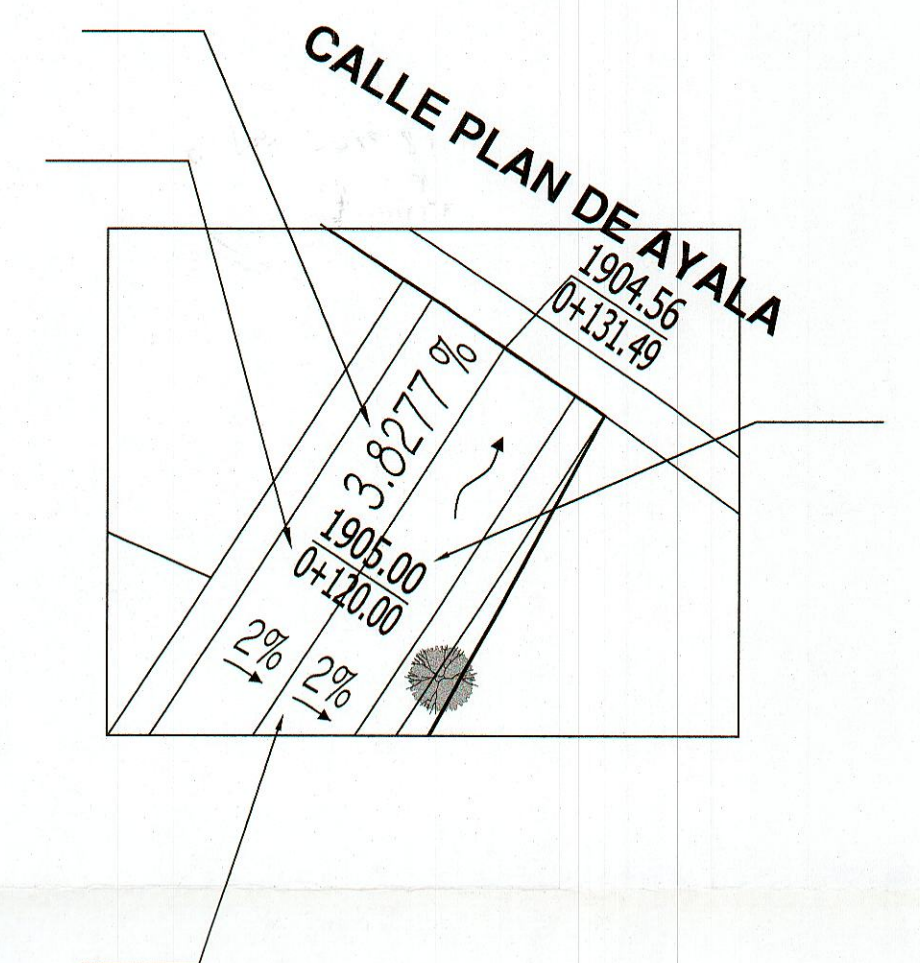


MORELIA, MICH.

SIMBOLOGIA:

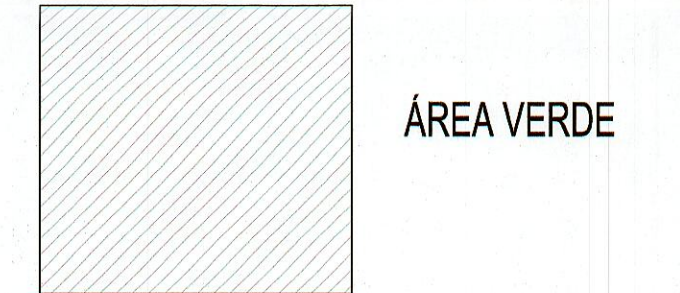

"CALZADA MADERO"  
MORELIA, MICHOACAN

04

PLATAFORMAS Y ESCURRIMIENTO PLUVIAL

PLA-01



1:300

METROS


FEB 2021



ING. FAVIO OMAR AYALA FABIAN

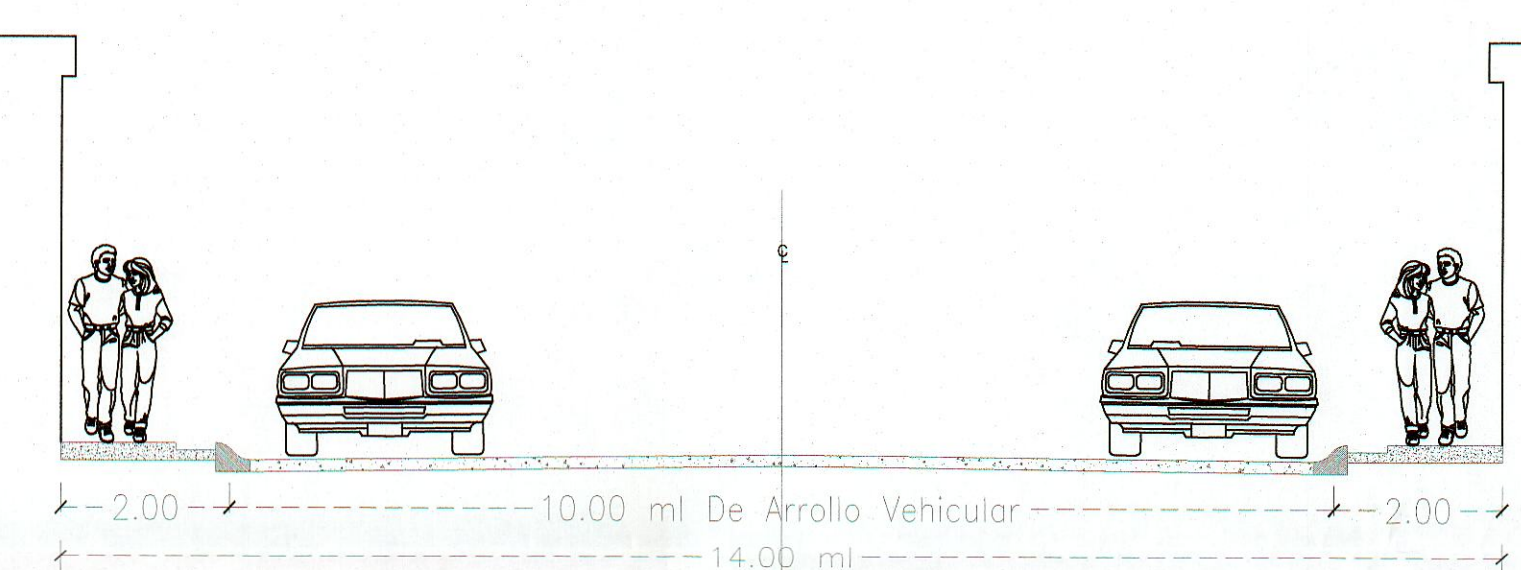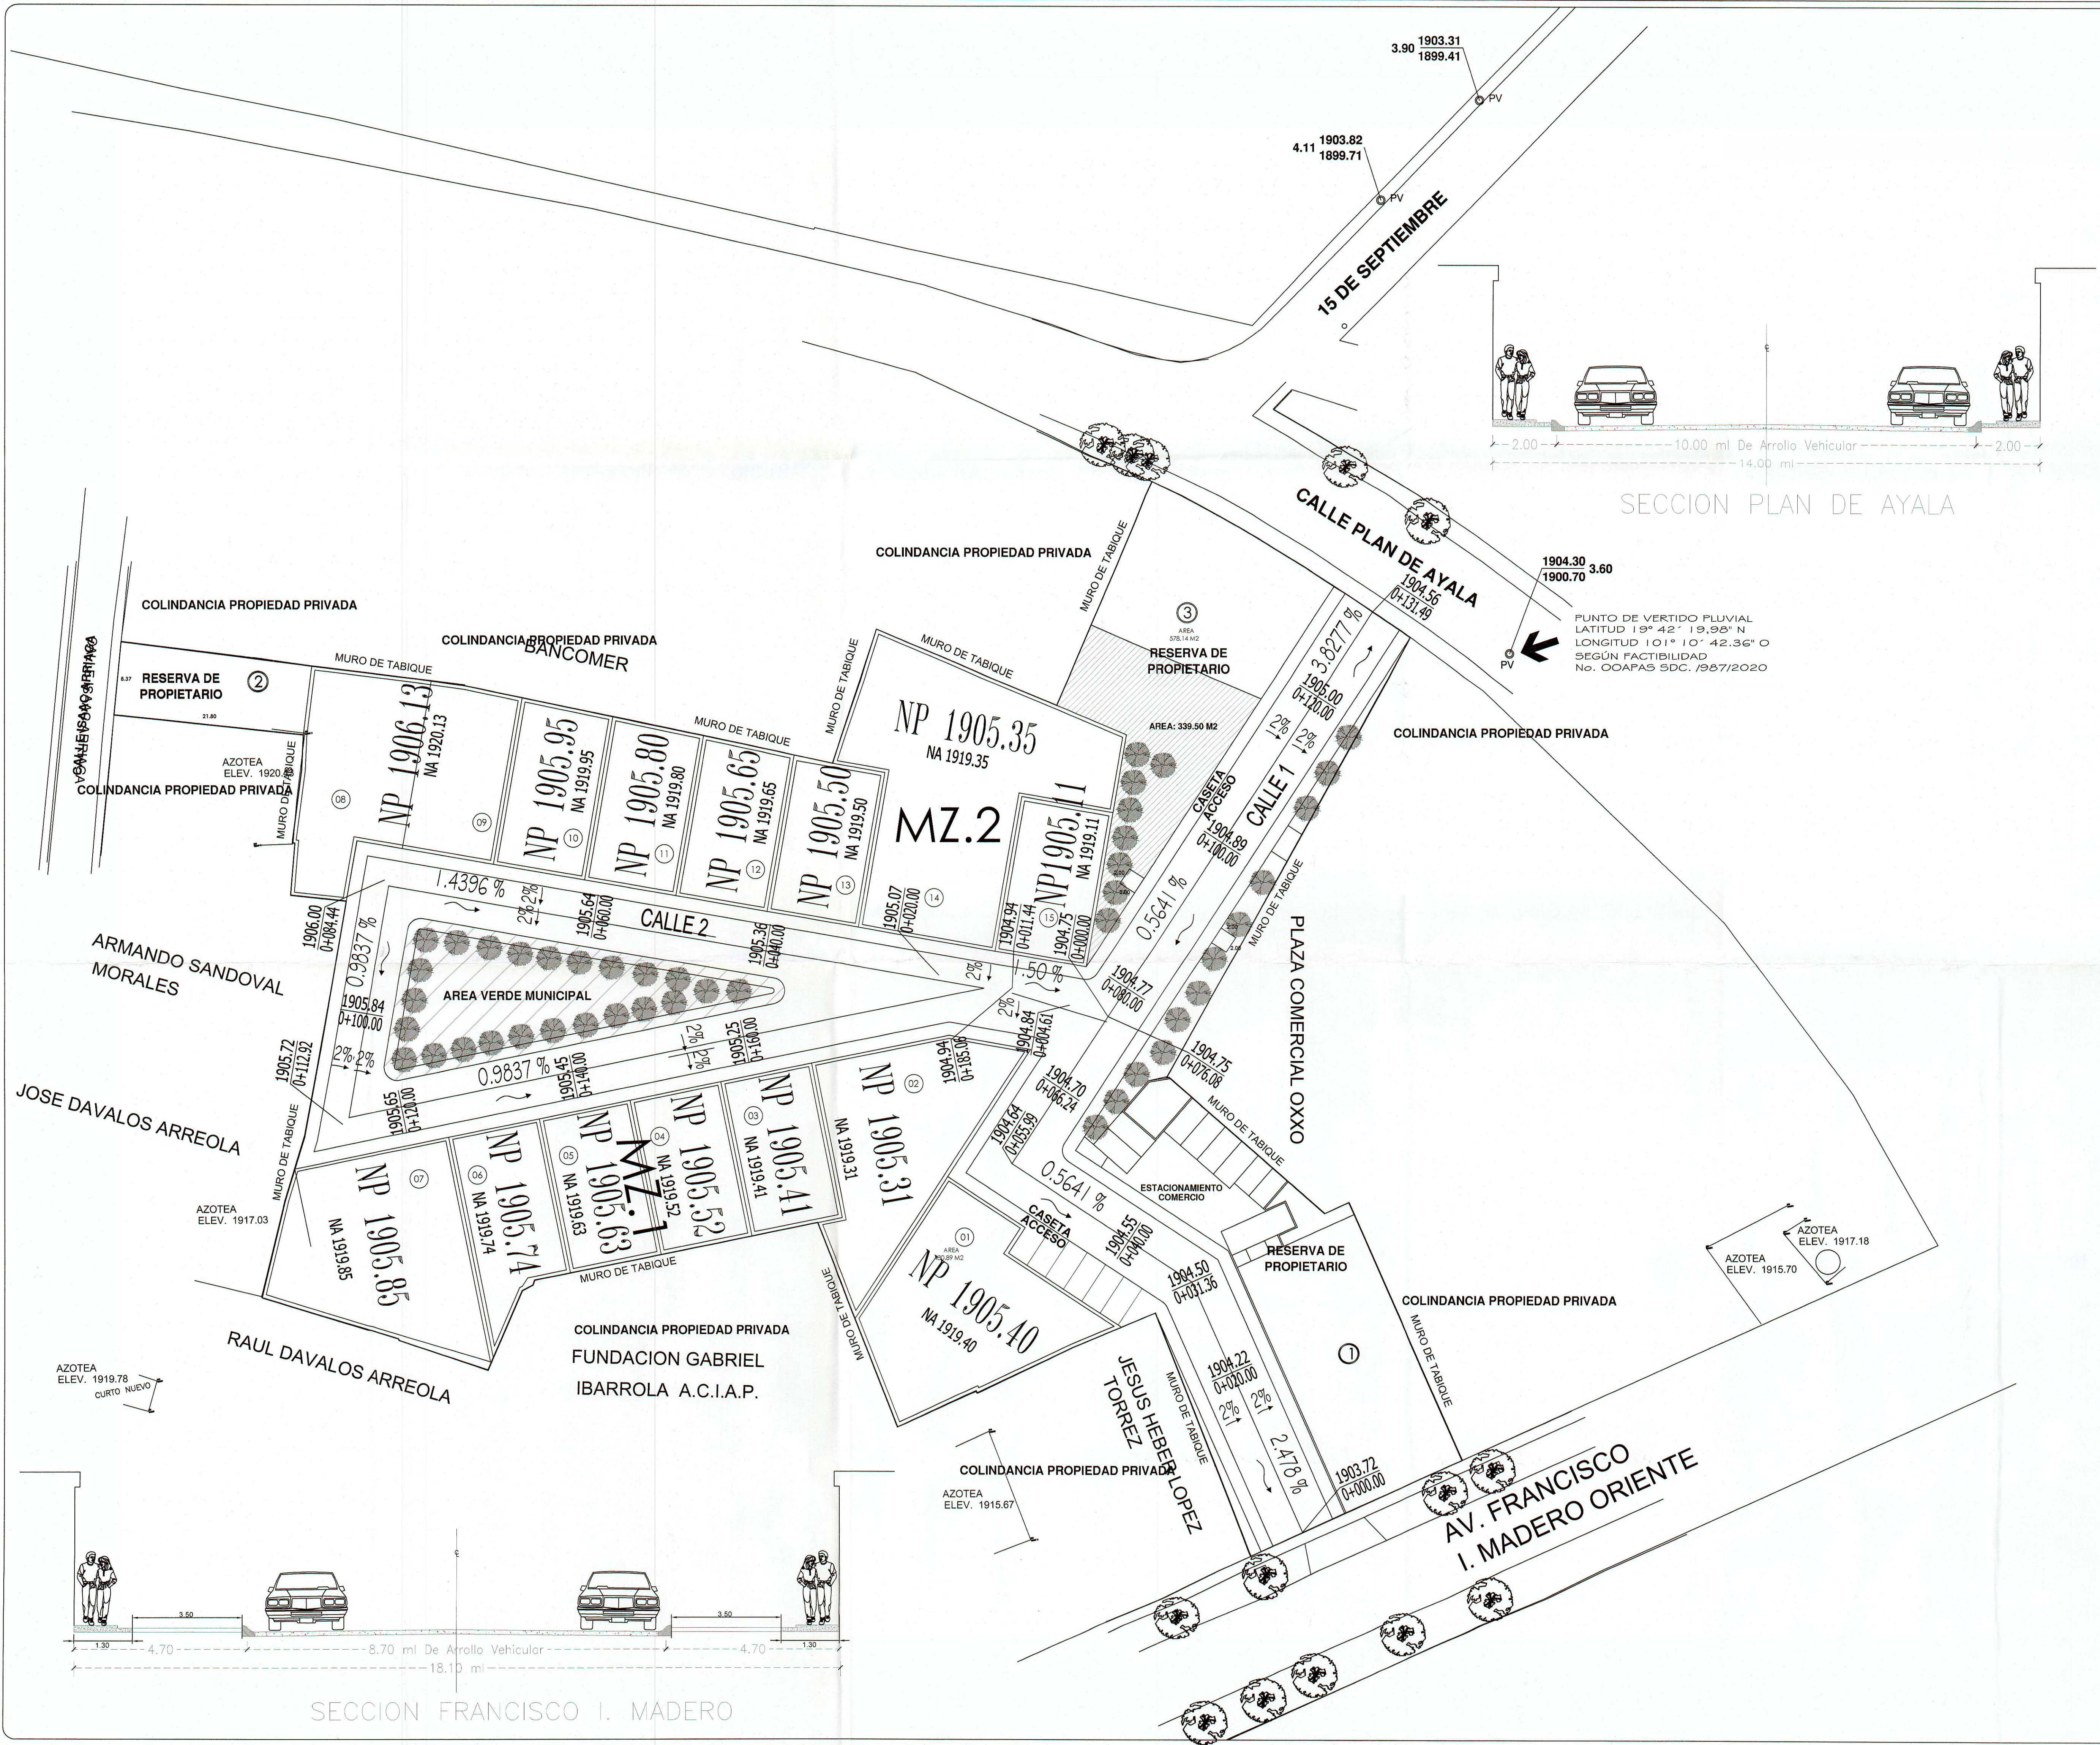

SECCION PLAN DE AYALA

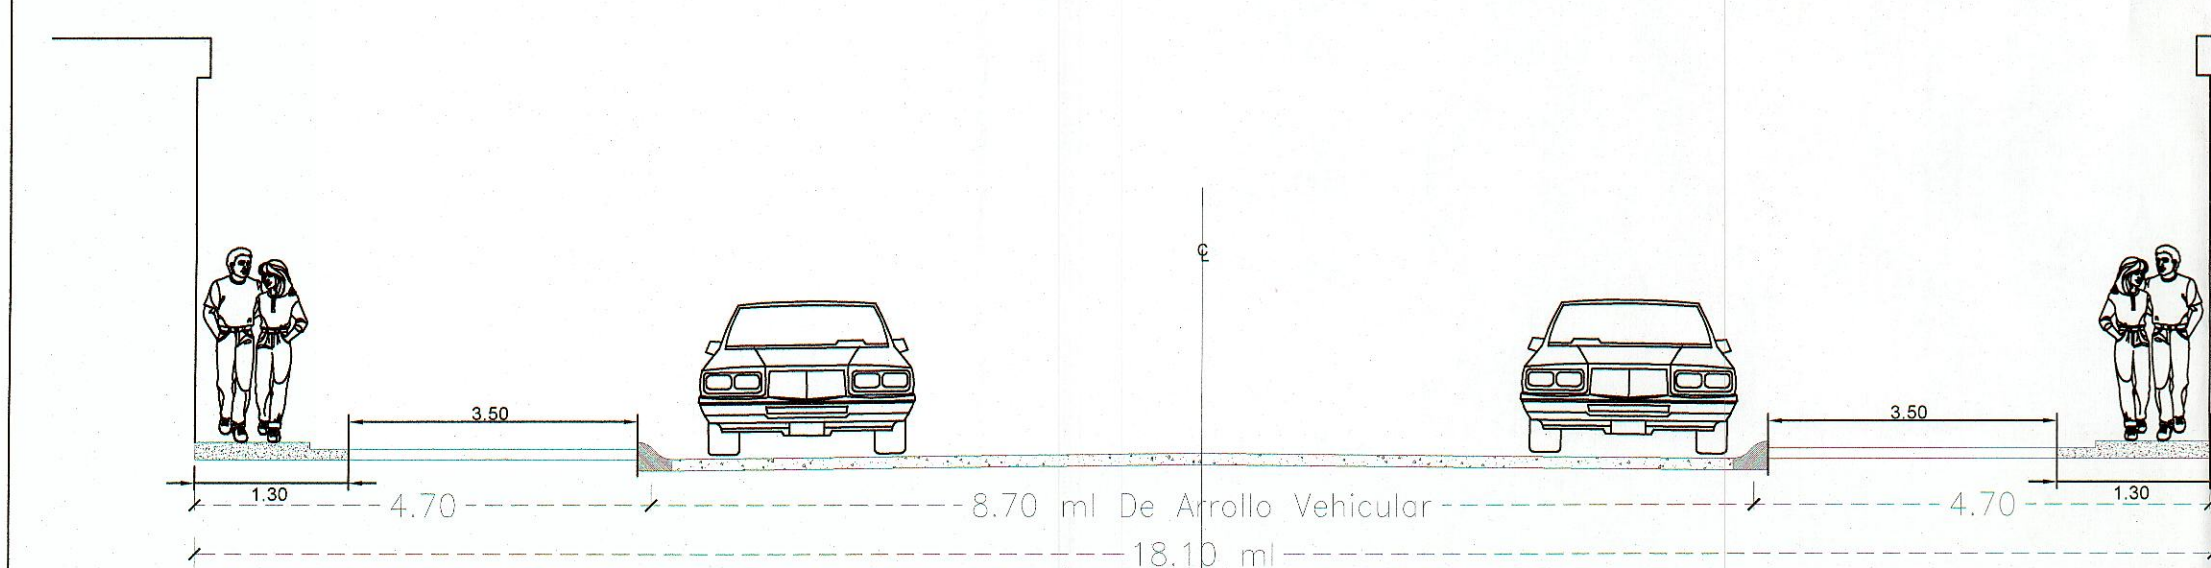

SECCION FRANCISCO I. MADERO