




CUADRO DE CONSTRUCCION DE LA POLIGONAL

Est	P.V.	Vert	Dist	Rumbo	X	Y
1	2	1	21.82	S 86°18'33" E	271502.84	2180347.91
2	3	2	18.04	S 86°40'00" E	271524.42	2180346.52
3	4	3	0.13	S 08°01'41" E	271542.43	2180345.47
4	5	4	19.93	S 81°40'46" E	271542.45	2180345.34
5	6	5	23.09	S 81°40'50" E	271585.02	2180354.70
6	7	6	16.10	N 14°37'10" E	271562.17	2180342.46
7	8	7	22.39	S 70°50'47" E	271589.08	2180339.12
8	9	8	27.66	N 19°43'01" E	271610.23	2180347.95
9	10	9	5.79	S 66°35'29" E	271619.57	2180373.39
10	11	10	3.00	S 67°01'51" E	271624.88	2180371.09
11	12	11	2.32	S 65°22'51" E	271627.64	2180369.92
12	13	12	2.76	S 63°31'05" E	271629.75	2180368.95
13	14	13	2.02	S 61°31'45" E	271632.22	2180367.72
14	15	14	5.06	S 61°58'03" E	271634.00	2180366.76
15	16	15	5.07	S 60°32'07" E	271638.46	2180364.38
16	17	16	8.48	S 59°35'27" E	271642.88	2180361.89
17	18	17	57.53	S 25°23'24" W	271650.19	2180357.60
18	19	18	23.88	S 52°42'33" E	271625.52	2180305.52
19	20	19	3.02	N 61°54'01" E	271644.52	2180291.15
20	21	20	32.29	S 27°28'48" E	271647.18	2180292.98
21	22	21	26.70	S 62°03'45" W	271662.09	2180263.94
22	23	22	29.97	N 24°56'10" W	271638.50	2180251.43
23	24	23	10.11	S 63°34'57" W	271625.87	2180278.61
24	25	24	12.29	S 60°45'42" W	271616.81	2180274.11
25	26	25	0.27	N 29°14'18" W	271606.09	2180268.11
26	27	26	9.90	S 61°58'12" W	271605.96	2180268.34
27	28	27	25.13	N 25°03'28" W	271597.23	2180263.69
28	29	28	33.10	S 75°00'55" W	271586.58	2180266.45
29	30	29	0.59	S 13°43'52" E	271554.61	2180277.89
30	31	30	1.37	S 59°08'08" W	271554.47	2180277.32
31	32	31	9.87	S 20°10'20" W	271553.29	2180276.61
32	33	32	10.71	N 75°21'34" W	271549.91	2180267.34
33	34	33	0.22	N 26°46'04" W	271539.55	2180270.05
34	35	34	16.44	N 78°44'41" W	271539.45	2180270.25
35	36	35	11.38	N 10°00'37" E	271523.45	2180274.01
36	37	36	7.61	N 13°35'50" E	271525.43	2180285.22
37	38	37	7.29	N 06°41'03" E	271527.22	2180292.62
38	39	38	20.23	N 06°34'19" E	271530.38	2180303.28
39	40	39	8.40	N 87°05'28" W	271523.98	2180328.26
40	41	40	5.98	N 01°12'20" E	271523.82	2180328.29
41	42	41	0.29	N 84°52'02" W	271524.11	2180330.28
42	43	42	8.36	N 03°47'40" E	271523.82	2180328.29
43	44	43	3.99	N 00°44'45" W	271524.37	2180334.63
44	45	44	21.80	N 87°33'52" W	271524.32	2180338.62
45	1	45	8.37	N 02°03'57" E	271502.54	2180339.55

AREA: 9,346.05 M2.

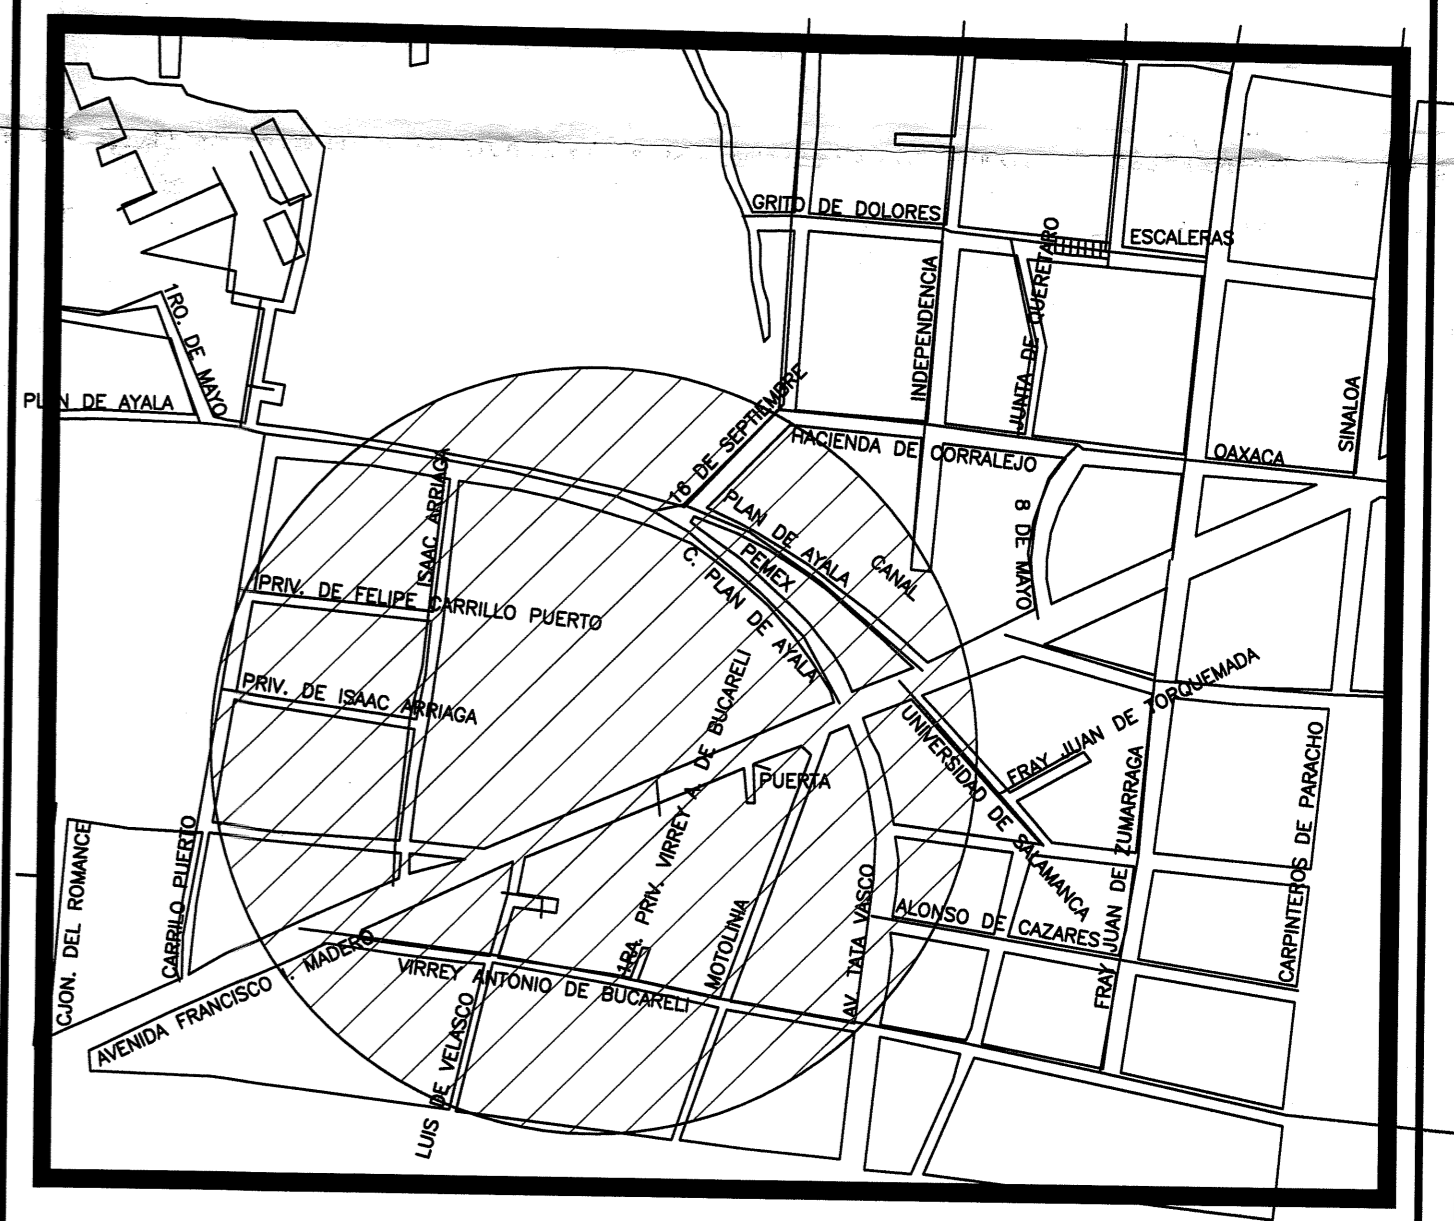

GOBIERNO DEL ESTADO DE MICHOACAN
SECRETARIA DE FINANZAS Y ADMINISTRACION
DIRECCION DE CATASTRO

PLANO DE MEDICION Y DESLINDE

EL TRABAJO DE MEDICION Y DESLINDE SEÑALADO, NO AMPARA DERECHOS DE PROPIEDAD O POSESION EN FAVOR DEL PROPIETARIO, QUEDANDO A SALVO LOS DERECHOS DE TERCEROS EN RELACION CON LA SUPERFICIE MEDIDA Y DESLINDADA

PROPIETARIO ALEJANDRO DUERAS CORONA Y SOC.
 PRECIO URBANO
 UBICACION AV. FCO. I. MADERO QTE. No.1401 CALLE ISAAC ARRIAGA No. 174 Y PLAN DE AYALA MORELIA, MICH.
 NUM. DE PRECIO 01-0101-1-040377 NUM. DE EXPEDIENTE 09/2019

EL DIRECTOR Jefe del Depto. de Valuacion
 LIC. CARLOS HERNANDEZ GUTIERREZ
 Jefe del Depto. de Catastrografia
 ARQ. SERGIO GUZMAN HERNANDEZ
 C.P. y LIC. JOSE GUANAJUAN JARQUIN SIEMATA
 LEVANTO Y CALCULO
 RICARDO A. AVILA E.

ESCALA 1:500
 FECHA 6 de DICIEMBRE de 2019

C:\Topo-Ricardo\EXP-09-2019ML.dwg